



TM ®



## ИЗВЕЩАТЕЛИ ОХРАННЫЕ ПСЕВДОПАССИВНЫЕ ПРОВОДНОВОЛНОВЫЕ ДЛЯ ПЕРИМЕТРОВ

"Импульс-мини1/500Н" "Импульс-мини1/250Н"	ОМЛД. 04.003 -22
"ИМПУЛЬС-мини1/500ПН" "ИМПУЛЬС-мини1/250ПН"	ОМЛД. 04.003 -23
"Импульс-мини1/500НКС" "Импульс-мини1/250НКС"	ОМЛД. 04.003 -24

ТУ 4372-005-44873746-04

Изготовитель: НПЦ "Омега-микродизайн"

РУКОВОДСТВО ПО МОНТАЖУ  
И ЭКСПЛУАТАЦИИ  
ОМЛД. 04. 003 РЭ

Москва – Пенза

**Более подробную информацию  
можно получить на сайте [www.TSO-perimetr.ru](http://www.TSO-perimetr.ru)  
в разделах КАТАЛОГ и ПРАКТИКУМ**

# СОДЕРЖАНИЕ

<b>1. ВВЕДЕНИЕ.....</b>	<b>4</b>
<b>2. НАЗНАЧЕНИЕ .....</b>	<b>4</b>
<b>3. ТЕХНИЧЕСКИЕ ДАННЫЕ .....</b>	<b>5</b>
<b>4. УКАЗАНИЯ ПО МОНТАЖУ И ЭКСПЛУАТАЦИИ .....</b>	<b>7</b>
<b>5. КОМПЛЕКТ ПОСТАВКИ .....</b>	<b>9</b>
<b>6. УСТРОЙСТВО И РАБОТА ИЗВЕЩАТЕЛЯ.....</b>	<b>11</b>
6.1 Принцип работы .....	11
6.2 Зона обнаружения .....	11
6.3 Чувствительный элемент.....	13
6.4 Описание конструкции блоков.....	14
6.4.1 Конструкция БПРД и БПРМ .....	14
6.4.2 Узлы крепления БПРД и БПРМ.....	15
6.4.3 Конструкция БПУ-Н(ПН).....	15
6.4.4 Конструкция БПУ-НКС .....	17
<b>7. МАРКИРОВАНИЕ И ПЛОМБИРОВАНИЕ .....</b>	<b>19</b>
<b>8. ТАРА И УПАКОВКА .....</b>	<b>19</b>
<b>9. МЕРЫ БЕЗОПАСНОСТИ.....</b>	<b>20</b>
<b>10. ПОРЯДОК УСТАНОВКИ .....</b>	<b>20</b>
10.1 Установка на заграждении .....	20
10.2 Установка на открытой местности .....	23
10.3 Установка вдоль плоскости заграждения .....	25
10.4 Ввод проводов и кабелей .....	26
10.5 Подключение кабельных линий .....	28
<b>11. ПОДГОТОВКА ИЗВЕЩАТЕЛЯ К РАБОТЕ.....</b>	<b>29</b>
11.1 Проверка наличия питания извещателя .....	29
11.2 Проверка работоспособности извещателя.....	30
11.3 Обучение извещателя .....	30
11.4 Порядок обучения извещателя .....	31
11.5 Проверка извещателя.....	32
<b>12. РЕГЛАМЕНТ ТЕХНИЧЕСКОГО ОБСЛУЖИВАНИЯ .....</b>	<b>32</b>
<b>13. ПРАВИЛА ХРАНЕНИЯ И ТРАНСПОРТИРОВАНИЯ .....</b>	<b>34</b>
<b>14. ХАРАКТЕРНЫЕ НЕИСПРАВНОСТИ И МЕТОДЫ ИХ УСТРАНЕНИЯ .....</b>	<b>35</b>

# 1. ВВЕДЕНИЕ

1.1 Настоящее руководство предназначено для изучения правил монтажа и эксплуатации проводноволновых извещателей:

«Импульс-мини1/500Н», «Импульс-мини1/250Н», «Импульс-мини1/500ПН», «Импульс-мини1/250ПН», «Импульс-мини1/500НКС», «Импульс-мини1/250НКС», ТУ 4372-006-44873746-04.

1.2 В руководстве приняты следующие обозначения: **извещатель** – извещатели «Импульс-мини1/500Н», «Импульс-мини1/250Н», «Импульс-мини1/500ПН», «Импульс-мини1/250ПН», «Импульс-мини1/500НКС», «Импульс-мини1/250НКС»; **БПРД** – блок передающий; **БПРМ** – блок приемный; **УКБ** – узел крепления блока; **БПУ** – блок подключения и управления; **ЧЭ** – двухпроводный чувствительный элемент; **ВП** – верхний провод чувствительного элемента; **НП** – нижний провод чувствительного элемента; **ЗО** – зона обнаружения; **КМЧ** – комплект монтажных частей; **ЛФ** – левый фланг; **ПФ** – правый фланг; **ППК** – прибор приемно-контрольный; **ДК** – дистанционный контроль.

1.3 Двухфланговый проводноволновой извещатель "Импульс-мини1/500..." состоит из двух ЧЭ в виде двухпроводных линий, монтируемых на диэлектрических консолях или опорах, двух пар БПРМ и БПРД, БПУ и трех или большего количества (4, 5 в зависимости от расположения блоков на контролируемом рубеже) заземлителей.

1.4 Однофланговый проводноволновой извещатель "Импульс-мини1/250..." состоит из ЧЭ, БПРМ, БПРД, БПУ и двух или трех заземлителей, в зависимости от расположения блоков на контролируемом рубеже.

1.5 БПРМ обоих флангов подключаются к БПУ, к началу ЧЭ (двухпроводных линий) и, если БПУ находится на удалении от БПРМ, к заземлителям.

1.6 БПРД подключаются к концам ЧЭ (двухпроводных линий) и к заземлителям.

1.7 Объемная ЗО (сечение А, рис. 1.1, рис.1.2) образуется вокруг проводов ЧЭ и повторяет все их повороты и перепады по высоте.

1.8 Буква «П» в обозначении указывает на расширенный диапазон напряжения питания извещателя, «КС» - на совмещение БПУ дополнительной функции распределкоробки (коробки соединительной).

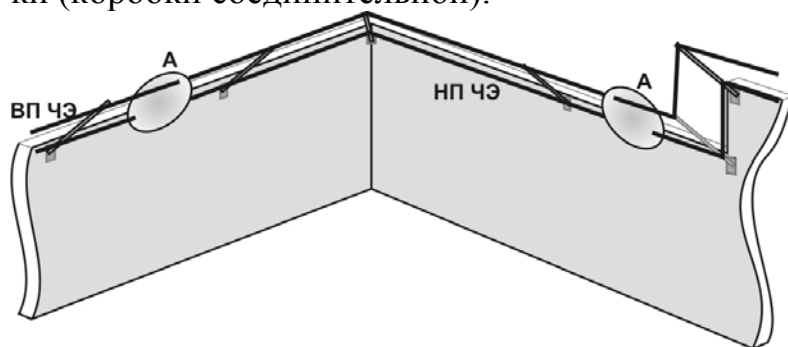


Рис. 1.1

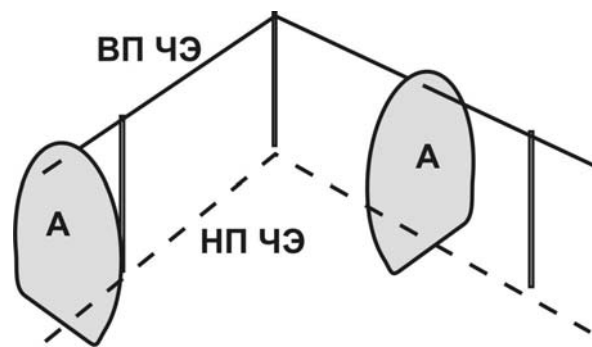


Рис. 1.2

## 2. НАЗНАЧЕНИЕ

2.1 Извещатель предназначен для формирования и контроля протяженной объемной ЗО с поворотами и перепадами по высоте и выдачи тревожного извещения при вторжении в ЗО нарушителей. На лицевой панели БПУ имеется возможность визуального наблюдения сигналов, необходимых при проведении пуско-наладочных работ.

2.2 Извещатель является универсальным и может блокировать рубежи, как на ровной, так и на пересеченной местности. ЧЭ повторяет повороты и перепады по высоте пересеченной местности, сопрягая ЗО с неровностями рубежа охраны.

2.3 В зависимости от решаемых задач выбирается метод монтажа проводов ЧЭ, соответственно ЗО может формироваться:

*а)* в верхней части заграждения – козырьковый вариант с любым углом наклона (сечение ЗО см. рис. 2.1а), при этом ВП и НП закрепляются на диэлектрических консолях (КМЧ1, КМЧ2). Заграждение может быть выполнено из любого материала, а угол наклона консолей («козырька») можно оперативно менять;

*б)* вдоль заграждения (стены здания или сооружения) для контроля пролома, перелеза и подкопа, при этом ВП закрепляется на диэлектрических консолях (КМЧ3), а НП на 5...10 см заглубляется в землю (сечение ЗО см. рис. 2.1б);

*в)* вдоль поверхности земли (сечение ЗО рис. 2.1в), при этом ВП закрепляется на диэлектрических опорах (КМЧ4), а НП на 5...10 см заглубляется в землю. В случае, когда на охраняемом рубеже имеются диэлектрические (электропроводные) столбы ВП ЧЭ можно закреплять на консолях КМЧ1 (КМЧ2), монтируемых на имеющиеся столбы.

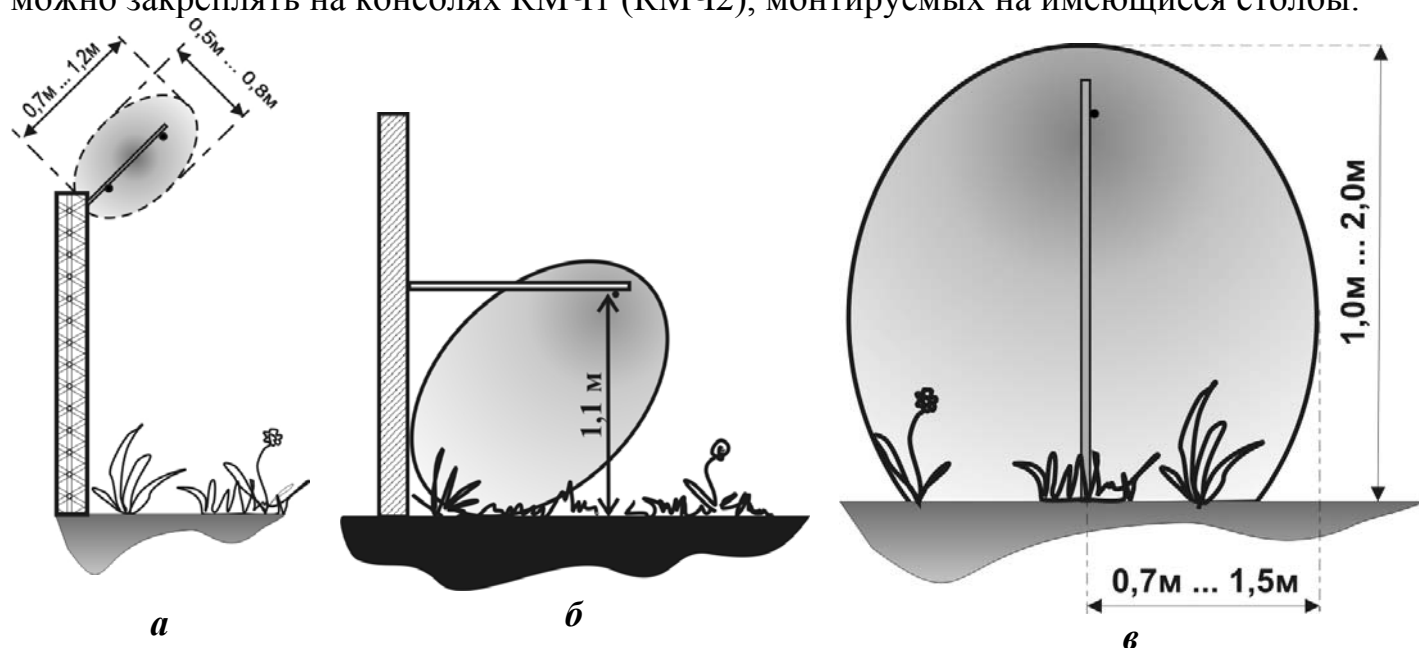


Рис. 2.1

2.4 При необходимости можно включить в ЗО физические препятствия (ленту АКЛ рис. 2.2, колючую проволоку или др.).

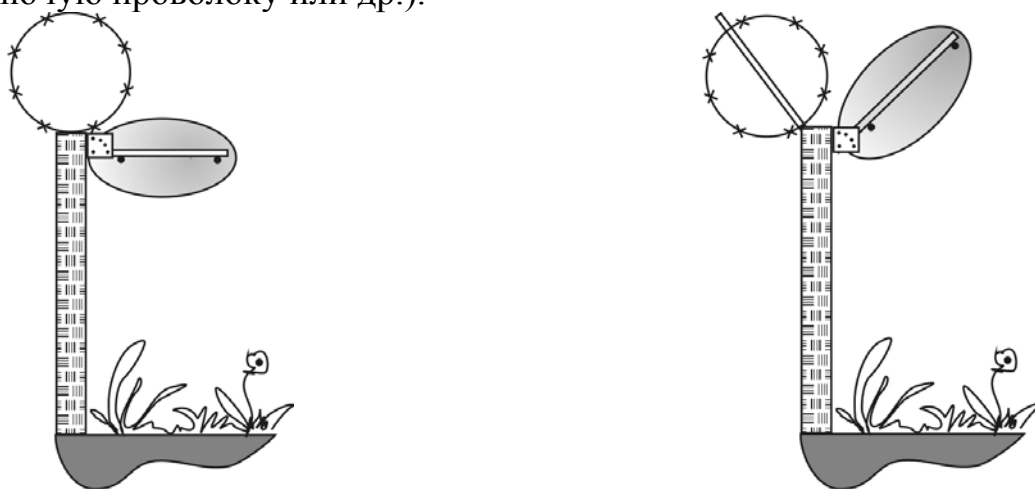


Рис. 2.2

### **3. ТЕХНИЧЕСКИЕ ДАННЫЕ**

3.1 Извещатель обеспечивает непрерывную круглосуточную работу.

3.2 Извещатель обеспечивает создание двухфланговой объемной зоны обнаружения протяженностью от 40 м до 500 м (от 20 м до 250 м каждый фланг). Допускается ис-

пользование одного фланга до 250 м (Однофланговое исполнение может специально отражаться в обозначении извещателя – цифра «250» вместо «500», хотя к однофланговому исполнению в любое время можно добавить второй фланг).

3.3 Извещатель обеспечивает работоспособность в условиях умеренного и холодного климата (исполнение УХЛ категория 1 по ГОСТ 15150-69, но при температуре от минус 50°C до плюс 50°C).

Предельные границы температурного диапазона: минус 65°C...+ 85°C.

3.4 Электропитание извещателя осуществляется от источника постоянного или переменного тока с номинальным значением напряжения 24 В при допустимых пределах изменения напряжения:

«Импульс-мини1/500Н», «Импульс-мини1/250Н», «Импульс-мини1/500НКС», «Импульс-мини1/250НКС»	от 20 В до 36 В
«Импульс-мини1/500ПНЕ», «Импульс-мини1/250ПН»	от 11 В до 36 В

3.5 Максимальный ток, потребляемый непрерывно включенным извещателем по цепи постоянного или переменного тока, не превышает 30 мА на каждый фланг (60 мА на два фланга), а максимальная мощность, потребляемая извещателем, не превышает 0,7 Вт на два фланга. Однако, при включении питания необходимо учесть пусковой ток (токи заряда конденсаторов и запуска внутреннего источника питания).

3.6 Извещатель обеспечивает совместную работу с аппаратурой, фиксирующей изменение величины сопротивления выходной контрольной цепи.

3.7 Извещатель обеспечивает обнаружение с вероятностью не менее 0,98 нарушителей, пересекающих ЗО, и выдачу в контрольную цепь сигнала ТРЕВОГА продолжительностью не менее 5 сек. Период наработки на ложное срабатывание при этом обеспечивается не менее 1000 ч.

3.8 Сигнал ТРЕВОГА формируется путем изменения величины сопротивления выходной контрольной цепи от значения менее 35 Ом до значения более 1000 кОм или "размыканием" внешнего (контрольного) резистора  $R_{тр}$ , устанавливаемого в зажимы БПУ. При измерении величины сопротивления выходной контрольной цепи напряжение не должно превышать 38 В, а ток ограничиваться значением не более 100 мА.

3.9 Извещатель обеспечивает формирование сигнала ТРЕВОГА и соответствующую индикацию на лицевой панели БПУ при попытках вторжения нарушителей в зону обнаружения или нарушении целостности ЧЭ (обрыве или замыкании проводов).

3.10 Извещатель обеспечивает:

- формирование сигнала ТРЕВОГА при несанкционированном доступе к блокам;
- формирование непрерывного сигнала ТРЕВОГА при отключении напряжения питания (без контрольной индикации на лицевой панели БПУ).

3.11 Допускается формирование сигнала ТРЕВОГА при касании рукой или электропроводным предметом блоков извещателя, проводов ЧЭ и заземления.

3.12 Извещатель устойчиво работает вблизи ЛЭП до 500кВ.

3.13 Извещатель обеспечивает работоспособность в круглосуточном режиме:

- при воздействии солнечной радиации;
- при проезде вне зоны обнаружения транспортных средств;
- при воздействии электромагнитных помех по ГОСТ Р50009-2000 (импульсов напряжения в цепях питания, электростатических разрядов и др. электромагнитных полей);
- скорости ветра до 30 м/с;
- воздействие осадков в виде дождя до 30 мм/час;

- воздействие осадков в виде снега (в пересчете на воду) до 10 мм/час.

3.14 Извещатель обеспечивает работоспособность при воздействии УКВ излучений в диапазоне 150-175 МГц мощностью до 50 Вт на расстоянии не менее 5 м.

3.15 Извещатель не выдает сигнал «Тревога» при:

- пересечении ЗО насекомыми и одиночными мелкими птицами (размерами не более 150 мм);

- движении группы людей на расстоянии не менее 1,5 м от ВП ЧЭ (для «козырькового» варианта установки) и на расстоянии не менее 2,5 м от ВП ЧЭ (для «приземного» варианта установки);

- движении автотранспортных средств на расстоянии не менее 2 м от ВП ЧЭ (для «козырькового» варианта установки) и на расстоянии не менее 5 м от ВП ЧЭ (для «приземного» варианта установки).

3.16 Извещатель не выдает сигнал «Тревога» при движении в ЗО одиночных мелких животных (кошка, собака) высотой в холке не более 0,5 м и весом до 20 кг:

- для «козырькового» варианта установки – на расстоянии не менее 0,75 м от ВП ЧЭ;

- для приземного варианта установки – на расстоянии не менее 1,2 м от ВП ЧЭ.

3.17 Извещатель имеет возможность дистанционного контроля работоспособности. Сигнал дистанционного контроля (постоянное напряжение из диапазона питания) должен подаваться на зажимы «ДК» БПУ в течение времени не менее 0,3 с. В случае исправного состояния, в ответ на сигнал ДК извещатель формирует сигнал ТРЕВОГА.

3.18 Срок службы блоков извещателя и стеклопластиковых КМЧ не менее 10 лет.

3.19 Извещатель не содержит драгметаллов.

3.20 Извещатель не содержит антенн и других радиоизлучающих элементов и не требует разрешения на установку и эксплуатацию.

#### **4. УКАЗАНИЯ ПО МОНТАЖУ И ЭКСПЛУАТАЦИИ**

4.1 Каждый фланг ЧЭ извещателя размещается на рубеже охраны и включает два провода – верхний (сигнальный) и нижний (общий), обозначенные соответственно ВП и НП. Чувствительность извещателя уменьшается при удалении от ВП.

4.2 ЗО в сечении имеет форму усеченного овала с большей осью лежащей в плоскости проводов ЧЭ или в плоскости, включающей ВП, и перпендикуляр к земляной или другой ближайшей проводящей поверхности.

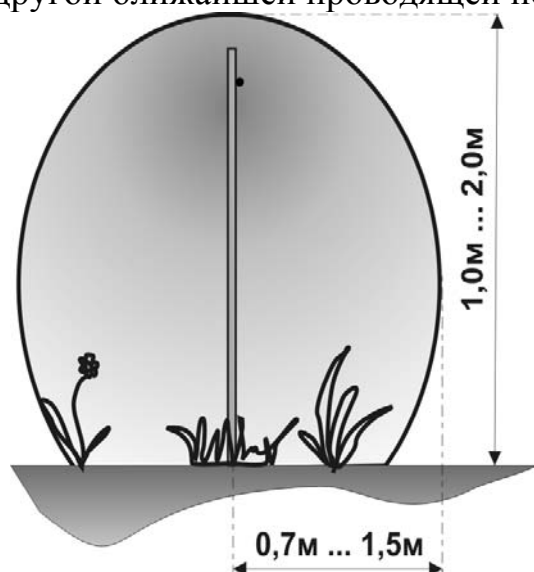


Рис. 4.1

4.3 При монтаже на открытой местности (см. рис. 4.1), когда ЗО формируется вдоль поверхности земли, ВП располагается на высоте не более 1,8 м от поверхности земли, НП на 5...10 см вкапывается в землю, либо размещается непосредственно на поверхности земли, либо на необходимой с тактической точки зрения высоте. В качестве ВП должен быть использован медесодержащий провод, обладающий достаточной прочностью и стойкостью, например, типа П-274 (275, 276) или неизолированный биметаллический, например, БСМ-1. НП может быть типа П-274 (275, 276) или другой медесодержащий, обладающий достаточными прочностью, стойкостью и изоляционными свойствами.

При размещении НП на диэлектрических консолях, при отсутствии непосредственного контакта с землей, заграждением и т. п., он также как и ВП может не иметь изоляционного покрытия. Допускается изготовление ЧЭ из провода типа П-274М путем развивки.

4.4 ВП закрепляется на диэлектрических опорах при блокировании периметра без заграждения, или на диэлектрических (пластиковых или деревянных) консолях, закрепляемых на заграждениях, столбах, деревьях, стенах зданий и т. д. с помощью пластиковых прижимов. В случае применения неизолированного провода и деревянных консолей, необходимо принять дополнительные меры по изоляции провода от намокающей древесины (например, подмотку изоляцией в местах крепления).

4.5 ВП может быть установлен на высоте большей, чем 1,8 м, например, в верхней части заграждения. При этом ЗО будет соответственно смещаться вверх, вслед за ВП (концентрируясь и сжимаясь вокруг него, постепенно приближаясь к кругу с центром, совпадающим с ВП).

4.6 При размещении ВП 1 вблизи проводящего заграждения 2 (металлической сетки, решетки, армированных панелей и т. д.), как показано на рис. 4.2, зона обнаружения 3 может концентрироваться между ВП 1 и заграждением 2, а нижний провод 4 может быть проигнорирован. Поэтому ВП ЧЭ необходимо отодвинуть от заграждения, чтобы расстояние от него до поверхности земли было меньше расстояния до заграждения.

4.7 НП может быть поднят и приближен к ВП для ограничения размеров сечения ЗО, которая концентрируется между проводами ЧЭ.

4.8 Необходимо учитывать, что близко расположенные медесодержащие провода и кабели, проходящие параллельно ВП, могут восприниматься извещателем как «ложный» НП, при этом ЗО может сформироваться между ВП и «ложным» НП.

4.9 ВП, а в случае расположения на консолях, и НП, ЧЭ должны быть натянуты по всей длине от БПРД до БПРМ с усилием не менее 20 кГ, не раскачиваться при ветре и не касаться корпусов блоков и других предметов.

4.10 На расстоянии менее 1,0...1,5 м от ВП ЧЭ, а в случае симметрирования и от НП, не допускается присутствия качающихся ветвей деревьев и других проводящих подвижных предметов, так как при их движении извещатель может сформировать сигнал ТРЕВОГА. В ЗО не допускается присутствия никаких подвижных предметов, в том числе любой растительности (высотой свыше 0,3 м), за исключением одиночных сухих тонких стеблей травы на расстоянии не ближе 0,5 м от ВП.

4.11 Расстояние от ВП до заграждения, имеющего в своей конструкции электропроводные металлические элементы, должно быть больше расстояния между ВП и НП.

4.12 Наличие вблизи ВП в ЗО столбов, стволов деревьев и проводящих предметов увеличивает потери сигнала в линии и сокращает максимальную длину охраняемого участка, применение ВП без изолирующего покрытия (БСМ-1) уменьшает потери сигнала в линии и позволяет увеличить максимальную длину охраняемого участка.

4.13 Приближение ВП ЧЭ к поверхности земли и электропроводным заграждениям, значительно увеличивает потери сигнала и сокращает максимальную длину фланга.

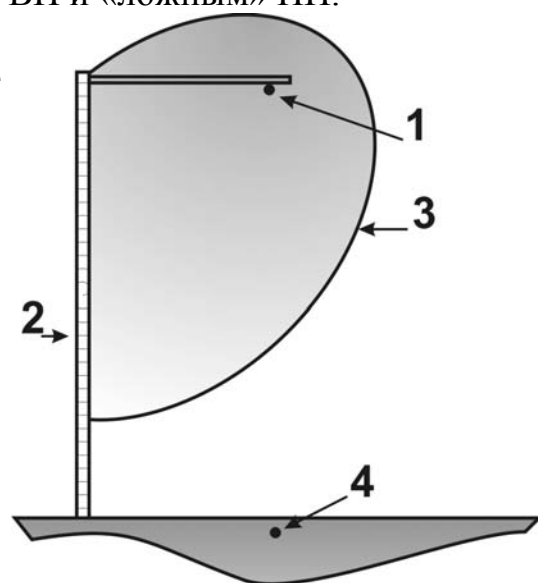


Рис. 4.2



4.14 Приближение ВП ЧЭ к заграждениям из колючей проволоки на расстояние менее 1 м (если расстояние от ВП до НП больше расстояния от ВП до заграждения), почти на треть увеличивает потери сигнала и сокращает допустимую длину фланга.

4.15 При приближении ВП ЧЭ к проводящим заграждениям (из колючей проволоки или др.) ближе расстояния от ВП до НП, происходит деформация ЗО см. рис. 4.2.

4.16 Удаление ЧЭ от поверхности земли или от проводящих заграждений уменьшает потери сигнала, то же происходит при удалении НП от поверхности земли и проводящих заграждений и приближении его к ВП.

4.17 Приближение ВП ЧЭ к поверхности непроводящего снежного покрова никак не влияет на формирование ЗО. При этом необходимо учитывать, что при образовании твердого наста может образоваться возможность бесконтрольного прохода над ЗО по высокому снежному покрову. Также возможно небольшое снижение чувствительности в случае образования влажной (проводящей) пленки на поверхности высокого снежного покрова из-за искажения ЗО, вызванного приближением ВП к проводящей пленке.

4.18 Клеммы заземления, находящиеся на корпусах блоков, должны подключаться с помощью заземляющего проводника к штатным заземлителям, располагаемым в земле как можно ближе к проекциям блоков и имеющим сопротивление растекания не более 30 Ом. При этом корпуса БПРД и БПРМ не должны касаться элементов заграждения.

4.19 Заземляющий проводник должен быть выполнен из любого изолированного медного провода сечением не менее  $0,5 \text{ мм}^2$ , качественно соединяться с заземлителем, отвечать требованиям ГОСТ 10434-82, прокладываться по кратчайшему пути и не иметь контакта с посторонними предметами от клеммы заземления на блоке до клеммы заземлителя, расположенной как можно ближе ( $0 \dots 10 \text{ см}$ ) к поверхности земли.

4.20 В случае необходимости контроля небольшого замкнутого рубежа, т. е. при «замыкании» чувствительного элемента одного фланга извещателя в кольцо необходимо строго контролировать отсутствие «паразитных» электромагнитных связей между началом и окончанием ЧЭ фланга (отсутствие параллельности отрезков проводов начала и окончания ЧЭ), расстояние ( $> 0,5 \text{ м}$ ) между заземлителями БПРД и БПРМ, отсутствие параллельности между проводами заземления. При контроле двухфланговым извещателем, между БПРД1 и БПРД2 должно быть расстояние не менее  $0,3 \text{ м}$ , расстояние между заземлителями БПРД – не менее  $0,5 \text{ м}$ . В случае контроля замкнутого рубежа несколькими извещателями, расстояние между двумя соседними БПРД также должно быть не менее  $0,3 \text{ м}$ , а расстояние между заземлителями БПРД – не менее  $0,5 \text{ м}$ .

## 5. КОМПЛЕКТ ПОСТАВКИ

5.1 Комплекты поставки модификаций извещателя и КМЧ выбираются из таблиц:

Наименование	«Импульс-мини1/250...»	«Импульс-мини1/500...»
Блок БПРД	1 шт.	2 шт.
Блок БПРМ*	1 шт.	2 шт.
БПУ (Н, ПН, НКС)	1 шт.	
УКБ	**	**
Паспорт, Руководство по эксплуатации, Формуляр	комплект	

Примечания: \* БПРМ подключается к БПУ с помощью жестко встроенного в основание БПРМ кабеля. Длина кабеля БПРМ может выбираться от 1,5 м (по умолчанию) до 20 м (по предварительному заказу).

**Узлы крепления блоков** предназначены для крепления БПРМ и БПРД на стандартных или специальных консолях или опорах, заграждениях или стенах сооружений.

УКБ-1	Узел крепления одного БПРМ (БПРД) на конечной консоли	1 шт.
УКБ-2	Изолирующий узел крепления БПРМ (БПРД) на заграждении (стене)	1 шт.
УКБ-21	Узел крепления БПРМ или БПРД на заграждении или стене (на специальной консоли)	1 шт.
УКБ-22	Узел крепления двух БПРМ или БПРД смежных участков на заграждении или стене (на специальных консолях)	1 шт.
УКБ-3	Узел крепления БПРМ и БПРД на вертикальных или горизонтальных консолях или опорах	1 шт.

**«КМЧ1» (УК-01П, УК-11П)** предназначен для блокирования участка рубежа с использованием для крепления проводов ЧЭ диэлектрических столбов (стволов деревьев).

Кронштейны, консоли 0,3 м	комплект
Прижимы, шайбы, винты М4, гайки М4	комплект

**«КМЧ2» (УК-02П, УК-12П)** - для блокирования участка рубежа с использованием для крепления проводов ЧЭ любых заграждений.

Кронштейны, консоли 0,7 м, прижимы	комплект
Винты М6, шайбы 6, гайки М6	комплект

**«КМЧ3/1,2» (УК-03П/1,2, УК-13П/1,2)** - для блокирования участка рубежа с использованием для крепления проводов ЧЭ любых заграждений.

кронштейны, консоли 1,2 м, прижимы	комплект
Шайбы 6, винты М6, гайки М6	комплект

**«КМЧ3/1,5» (УК-03П/1,5, УК-13П/1,5)** - для блокирования участка рубежа с использованием для крепления проводов ЧЭ любых заграждений.

кронштейны, стеклопластиковые консоли 1,5 м, прижимы	комплект
Шайбы 6, винты М6, гайки М6	комплект

**«КМЧ4» (УК-04П, УК-14П)** - для блокирования открытого участка рубежа (без использования заграждений или вдоль любых заграждений).

Держатели, опоры 1,8 м, прижимы	комплект
Винты М6, гайки М6, шайбы 6	комплект

#### **Проводные чувствительные элементы**

ЧЭ-1/250	Два изолированных провода (расплетенный П-274М) для 250-метрового чувствительного элемента	250 м
ЧЭ-1/500	Два изолированных провода (расплетенный П-274М) для 500-метрового чувствительного элемента	500 м
ЧЭ-2/250	Два не изолированных провода (БСМ-1) для 250-метрового козырькового чувствительного элемента	250 м
ЧЭ-2/500	Два не изолированных провода (БСМ-1) для 500-метрового козырькового чувствительного элемента	500 м
ЧЭ-3/250	Изолированный (П-274М) и не изолированный (БСМ-1) провода, для 250-метрового приземного чувствительного элемента	250 м
ЧЭ-3/500	Изолированный (П-274М) и не изолированный (БСМ-1) провода для 500-метрового приземного чувствительного элемента	500 м

#### **Заземлители**

Заземлители	3 (4 или 5) шт. (2 или 3 шт. для «Импульс-мини 1/250...»)
-------------	---

*Примечания:* Консоли и держатели могут выполняться из стеклопластика (индекс «П» в обозначении УК-...П) или из древесины. Для непрерывного сопряжения смеж-





Рис. 6.3

уменьшить размеры сечения ЗО до прекращения влияния качающейся травы и кустарника, как показано на рис. 6.4, и смириться с образовавшейся возможностью «пропуска» нарушителей под ЗО. С большим кустарником проще – его можно подвязать, чтобы не раскачивался под действием ветра. Большинство изготовителей извещателей с электромагнитной чувствительной зоной, допуская определенную высоту растительного покрова в ЗО, аппаратно ограничивают размеры сечения ЗО т. о., чтобы она не захватывала

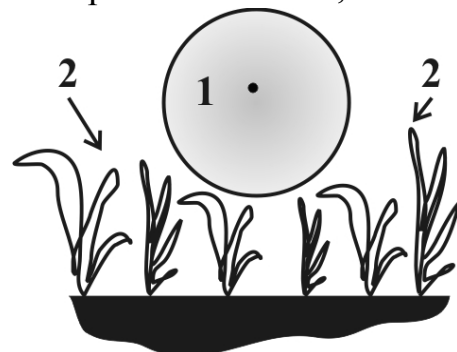


Рис. 6.4

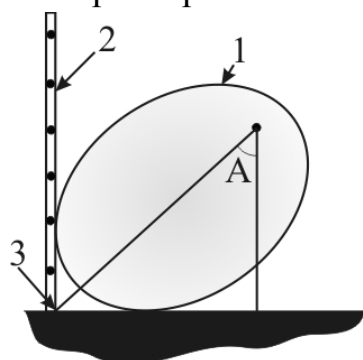


Рис. 6.5

растительный покров. При этом предотвратить возможность бесконтрольного пересечения под ЗО можно с помощью колючей проволоки или ленты, однако это создает большие проблемы с обслуживанием контролируемого рубежа. Трава постепенно переплетется с «колючкой» и через сезон участок будет похож на свалку компоста и ржавчины, а избавиться от этого с каждым годом будет все трудней, мешает все то же сплетение растительности и «колючки». Как отмечалось в 4 разделе, при размещении ВП вблизи проводящего ограждения из металличе-

ческой сетки 2 (решетки, армированных бетонных панелей и т.д.), как показано на рис. 6.5, зона обнаружения 1 концентрируется между ВП, землей и ограждением. Поэтому ВП ЧЭ необходимо размещать на достаточном удалении от ограждения, чтобы расстояние от него до поверхности земли было меньше расстояния до ограждения. На рис. 6.5 показан случай, когда расстояния от ВП до земли и проводящего ограждения примерно равны, т. е. угол  $A \approx 45^\circ$ . Из рисунка видно, что ЗО как бы притянулась к линии пересечения ограждения с землей. Хотя этот пример очень условен (т. к. не учитывает проводимостей земной поверхности и ограждения), но, помогает оценить возможные искажения ЗО. На рис. 6.6 схематично показаны тенденции наклона оси овала сечения ЗО при удалении ВП от ограждения (зона 2) или приближении ВП к ограждению (зоны 3, 4) относительно ЗО 1, идентичной приведенной на рис. 6.5. В ЗО не должно быть раскачивающейся или дребезжащей колючей проволоки и других, плохо закрепленных металлических предметов, т. к. это может привести к «ложным» срабатываниям. С помощью переобучения

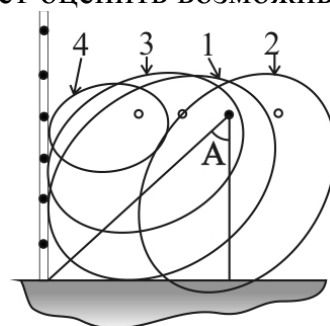


Рис. 6.6

необходимо ограничить размеры сечения ЗО таким образом, чтобы раскачивания или дребезг колючей проволоки или проводов ЧЭ относительно проволоки не приводили к зашумлению каналов обработки сигналов (подмаргиванию светодиода на лицевой панели БПУ в режиме обучения). Как уже было отмечено, все связанное с влиянием колючей проволоки также относится и к любым другим металлическим предметам на

охраняемом рубеже (плохо закрепленные листы железа, обрывки проводов, сетки и т. п.). При организации ЗО в лесу или парке, ВП 1 ЧЭ (см. рис. 6.7) необходимо разместить на выбранной с тактической точки зрения высоте, следуя всем изложенным рекомендациям. Трава, кустарники, ветки деревьев и другая сильно раскачивающаяся растительность, а также животные, движущиеся в ЗО 2, увеличивают уровень биологических шумов и приводят к «ложным» сработкам. Чтобы избежать этих неприятностей нужно либо уменьшить размеры ЗО до изображенных на рис. 6.7 размеров сечения 3, либо косить траву, подвязывать кустарники и молодые деревья и ограничивать доступ в ЗО животных (весом более 5 кг).

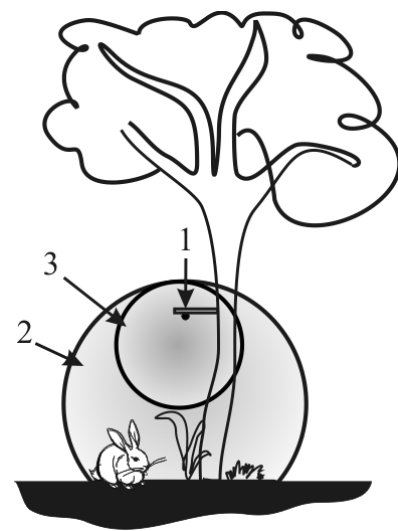


Рис. 6.7

### 6.3 Чувствительный элемент

6.3.1 Двухпроводный ЧЭ, совместно с БПРД и БПРМ, предназначен для формирования объемной ЗО на охраняемом рубеже.

6.3.2 Для приземного варианта ВП располагается на высоте (1,0...1,8) м от поверхности земли, НП – либо на 5...10 см заглубляется в землю под ВП, либо размещается на выбранной высоте.

6.3.3 Объемная ЗО формируется вокруг проводов ЧЭ, концентрируется вдоль них и имеет поперечное сечение в виде усеченного, в зависимости от проводимости земли, овала. Варианты построения ЧЭ и сечения ЗО показаны на рис. 6.8.

6.3.4 Опоры из стеклопластика (или пропитанной и покрашенной водоотталкивающей краской древесины) крепятся на держателях, устанавливаемых на рубеже охраны с интервалом 3...5 м.

6.3.5 При необходимости создания ЗО вдоль заграждения или с использованием

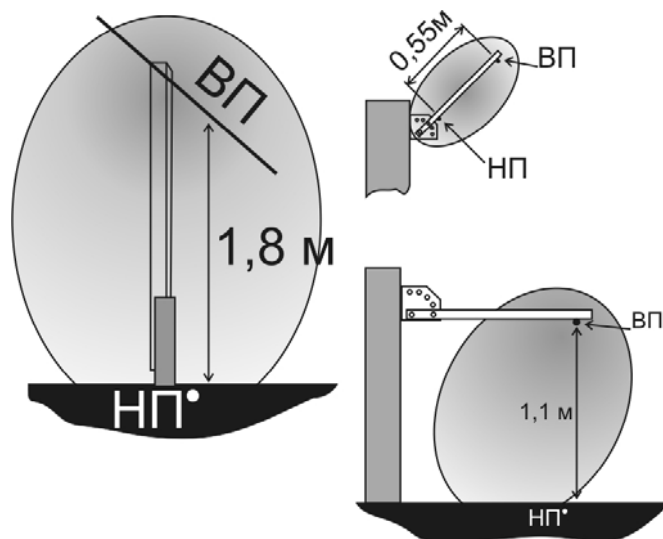


Рис. 6.8

имеющихся на участке столбов и стволов деревьев, ЧЭ монтируется с использованием КМЧ1 (с укороченными консолями), КМЧ2 (типовой), КМЧ3 (усиленный с удлиненными консолями). В данном случае ВП ЧЭ монтируется на диэлектрических консолях, которые крепятся к заграждению или столбам с помощью соответствующих кронштейнов.

6.3.6 Конструкция кронштейна позволяет выбирать любой угол наклона консоли от 0° до 90° с дискретностью ~22° (рис. 6.9). Угол наклона можно легко изменять в зависимости от конкретно решаемой задачи и особенностей конструкции заграждения.

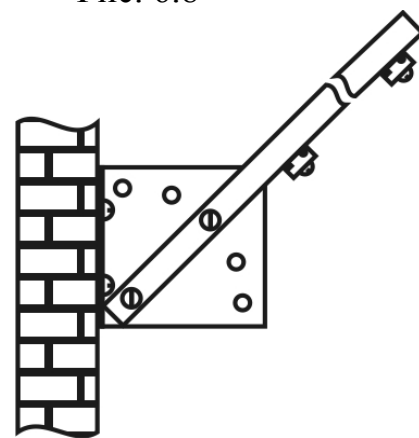


рис. 6.9

6.3.7 Провода ЧЭ крепятся на опорах и консолях с помощью прижимов и винтов.

6.3.8 НП прокладывается между БПРД и БПРМ и закрепляется либо в нижней части консоли, либо на выбранном расстоянии от поверхности земли или для приземного расположения ЗО прикапывается на глубину 5...10 см, что значительно облегчает обслуживание рубежа (очистка снега, скашивание травы).

6.3.9 ВП закрепляется в верхней части опор или консолей параллельно НП. Провис проводов в середине пролета между двумя соседними консолями не должен превышать 50 мм.

6.3.10 При установке ЧЭ на электропроводное ограждение или вдоль такового, все электропроводные элементы ограждения должны быть надежно заземлены и не иметь, изменяющегося под действием метеофакторов, переходного сопротивления.

## 6.4 Описание конструкции блоков

### 6.4.1 Конструкция БПРД и БПРМ

6.4.1.1 БПРД (рис. 6.10) и БПРМ (рис. 6.11) имеют сходное конструктивное исполнение. Внутри литого алюминиевого корпуса установлен субблок на базе печатной платы. К корпусам прикреплены пластины для крепления блоков на консолях, опорах КМЧ. Для крепления на ограждении или стене здания используются дополнительные изолирующие кронштейны. На торцевых поверхностях корпусов расположены клеммы для заземления БПРД (БПРМ). Контакты ВП и НП для подключения соответственно ВП и НП ЧЭ располагаются на лицевых поверхностях корпусов и закрываются от атмосферных воздействий защитными колпачками. Вблизи с вводами для верхнего и нижнего проводов ЧЭ на лицевой поверхности имеются соответствующие маркировки «ВП» и «НП». Рядом с вводом НП на торцевых поверхностях имеются блокирующие винты, закрывающие специальные отверстия, предназначенные для вывода сконденсированной внутри корпуса влаги. На тыльной стороне имеются два резьбовых отверстия для крепления на УКБ.

6.4.1.2 Провода ЧЭ подключаются к контактам ВП и НП с помощью винтов и шайб. Для предотвращения попадания влаги внутрь корпусов необходимо, чтобы лицевые поверхности корпусов БПРД и БПРМ были сориентированы под углом не более 60° к поверхности земли.

6.4.1.3 Конструкция БПРМ отличается от БПРД тем, что на лицевой части корпуса вблизи с вводом НП вводится встроенный кабель для подключения к БПУ. Размещение блоков должно обеспечивать установку выше уровня снежного покрова.

6.4.1.4 При установке блоков необходимо вывернуть один из двух блокирующих винтов, который находится ближе к земле, освободив специальное отверстие, обеспечивающее беспрепятственный вывод из корпуса сконденсированной влаги.

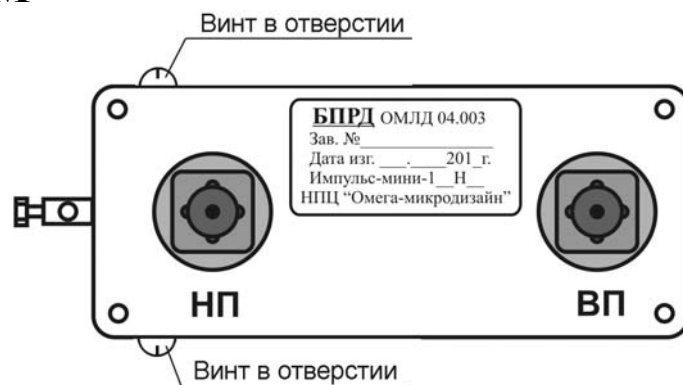


Рис. 6.10

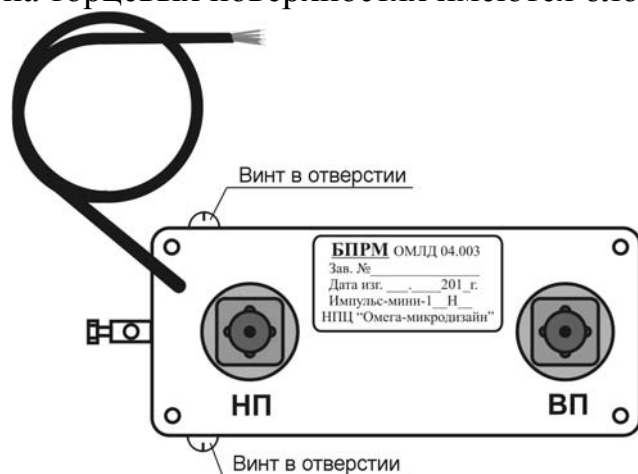


Рис. 6.11

## 6.4.2 Узлы крепления БПРД и БПРМ

6.4.2.1 Крепление БПРД и БПРМ на консолях узлов крепления УК-01(П), УК-02(П), УК-03(П) производится с помощью **УКБ-1** (см. рис. 6.12). Отверстия А1-1 и А1-2 или Б1-1 и Б1-2 предназначены для крепления БПРД (БПРМ), а отверстия А0 – для крепления к консоли. Необходимая ориентация БПРД (БПРМ) обеспечивается выбором крепежных отверстий А-1 или

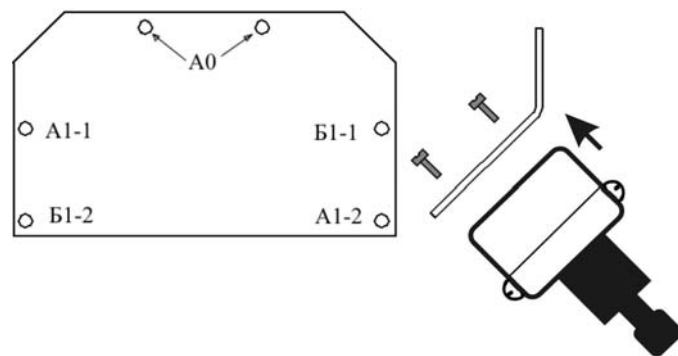


Рис. 6.12

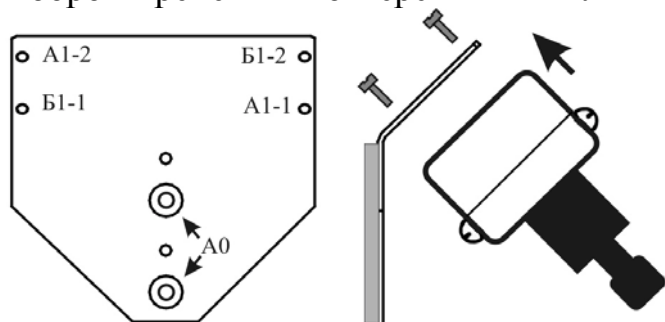


Рис. 6.13а

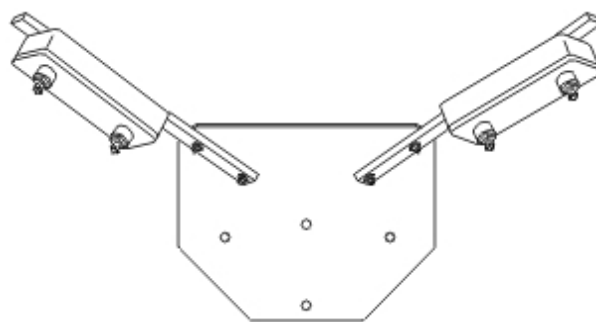


Рис. 6.13б

Б-1. Верхний и нижний провода ЧЭ не должны пересекаться, для чего при установке БПРД и БПРМ необходимо ориентировать таким образом, чтобы ввод ВП был направлен вниз и в сторону точки крепления верхнего провода, а ввод НП – вниз и в сторону точки крепления нижнего провода, т. е. для обеспечения правильности и удобства монтажа. Должен обеспечиваться наклон блока в сторону специального отверстия, который обеспечит свободный сток сконденсированной влаги.

6.4.2.2 Крепление БПРД и БПРМ на плоскость заграждения, стены здания (сооружения) или на других электропроводных предметах производится с помощью **УКБ-2** (см. рис. 6.13а) или **УКБ-21**, для двух блоков **УКБ-22** (см. рис. 6.13б). Наибольшее удобство обеспечивает крепление блоков смежных участков на заграждение с помощью УКБ-22. Ориентация БПРД (БПРМ) производится аналогично п. 6.4.2.1.

6.4.2.3 Крепление БПРД и БПРМ на заземлителях (на высоте не менее 1 м) или опорах узлов крепления УК-04(П) производится с помощью **УКБ-3** (см. рис. 6.14).

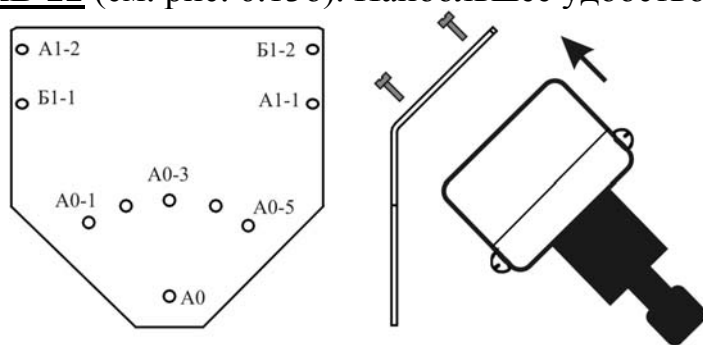


Рис. 6.14

В отличие от ориентации БПРД (БПРМ), приведенной в п. 6.4.2.1, можно при креплении на заземлителе или опоре изменять угол наклона, используя отверстие «А0» и одно из пяти отверстий «А0-1,..., А0-5». Высота установки блоков должна быть выше уровня снежного покрова. УКБ-... могут отличаться от приведенных выше конструкций, но обеспечивать все указанные функциональные возможности.

## 6.4.3 Конструкция БПУ-Н(ПН)

6.4.3.1 Блок подключения и управления **БПУ-Н(ПН)** (рис. 6.15) предназначен для подключения двух БПРМ смежных флангов и кабеля связи с ППК. БПУ выпускается в двух исполнениях БПУ-Н и БПУ-ПН для модификаций «Импульс-мини1...Н» и «Им-

пульс-мини1...ПН», соответственно. Допустимое напряжение питания **БПУ-Н** – 20...36 В, **БПУ-ПН** – 11...36 В постоянного тока.



Рис. 6.15

6.4.3.2 БПУ-Н(ПН) (см. рис. 6.16) выполнен в металлическом корпусе 1 со съемным кожухом 2. Крепление кожуха осуществляется двумя невыпадающими винтами 3. В корпусе установлено шасси 4. На обратной стороне шасси винтами закреплена печатная плата 5. Через окна в шасси обеспечен доступ к установленным на плате наборам зажимов «БПРМ-ЛФ» и «БПРМ-ПФ» для подключения кабелей БПРМ левого и правого флангов, кнопкам управления «Упр-ЛФ» и «Упр-ПФ» и светодиодным индикаторам «Инд-

ЛФ», «Инд-ПФ». С обратной стороны шасси на плате установлен набор зажимов, для подключения проводов соединительного кабеля. В верхней части платы установлена кнопка вскрытия. В начальный момент подъема кожуха освобождается рычаг, который размыкает контакты кнопки. В нижней части корпуса расположены входы 6 для кабелей БПРМ левого и правого флангов и вход 7 для кабеля связи с ППК. Зажимные

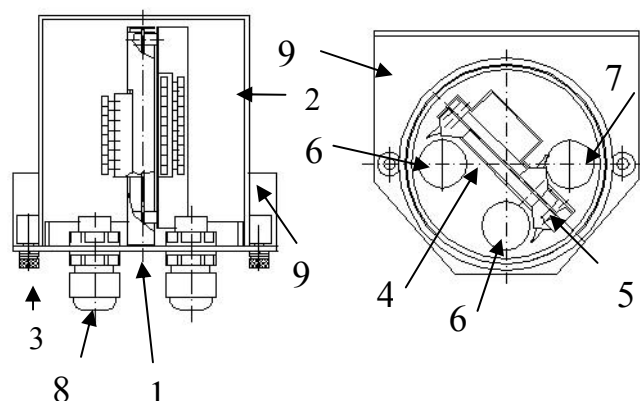


Рис. 6.16

гайки 8 обеспечивают крепление кабелей и уплотнение места ввода. Уплотнение обеспечивается сжатием резиновой прокладки при закручивании зажимных гаек. Заземление БПУ осуществляется проводом диаметром 3...4 мм через специальную клемму, расположенную в нижней части корпуса. Провод заземления зажимается болтом. Кронштейн 9, крепится к основанию корпуса 1 через изоляторы, позволяет закреплять БПУ на различных поверхностях (заграждение, стена). Маркировка приведенная на рис. 6.17, 6.18, может отличаться от маркировки на шасси и плате, но обеспечивает достаточную

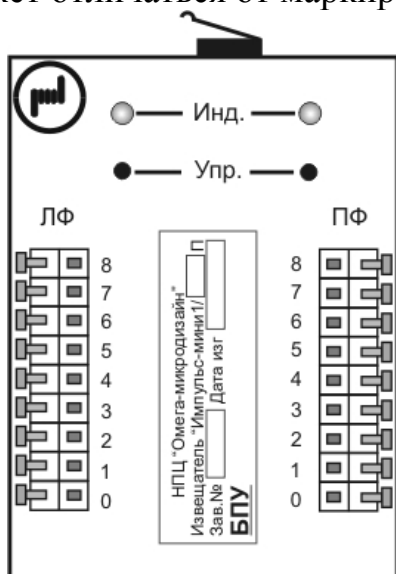


Рис. 6.17

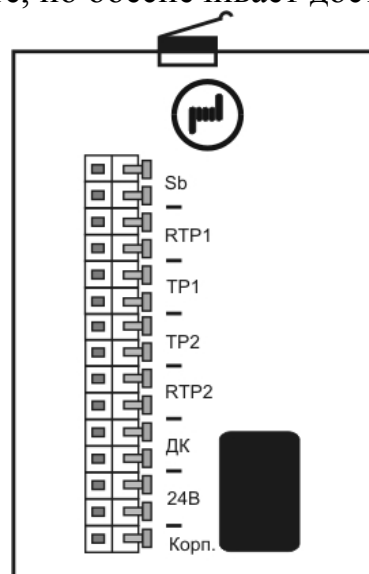


Рис. 6.18

информативность. На рис. 6.19 приведена ориентировочная функциональная схема БПУ и указаны зажимы для подключения соединительных кабелей. Схема подключения БПРМ (ЛФ/ПФ) может быть другой, обеспечивающей удобство подключения.



На схеме обозначено:

«БПРМ-ЛФ» («БПРМ-ПФ»)-  
зажимы для подключения 8-  
проводных кабелей БПРМ-ЛФ  
(БПРМ-ПФ);

SB1 – кнопка, размыкающаяся  
при снятии кожуха коробки;

ХТ1– набор зажимов для под-  
ключения контрольных рези-  
сторов и линий кабеля связи с  
ППК или концентратором;

«ТР1», «ТР2» - пары зажимов  
тревожных сигналов для ППК;

«RTP1», «RTP2» - пары зажи-  
мов для подключения кон-  
трольных (оконечных) резисто-  
ров, определяющих «дежурное» состояние ППК;

«SB1» - выходные зажимы кнопки состояния кожуха БПУ (снят/установлен);

СУ – схема управления и питания БПРМ-ЛФ (БПРМ-ПФ);

SB1 «Упр-ЛФ» (SB2 «Упр-ПФ») – кнопки управления БПРМ-ЛФ (БПРМ -ПФ);

HL1 «Инд-ЛФ» (HL2 «Инд-ПФ») – индикаторы БПРМ-ЛФ (БПРМ -ПФ);

Сл1...Сл6 – служебные линии;

24 В –питающее напряжение постоянного тока. Для защиты от электромагнитных по-  
лей и наводок экранирующие оплетки (ленты, проводники) необходимо соединить с  
зажимами заземления «0» («Корп»). При этом клемму заземления корпуса БПУ необхо-  
димо соединить с заземлителем, это обеспечит надежную работу и безопасное обслу-  
живание извещателя.

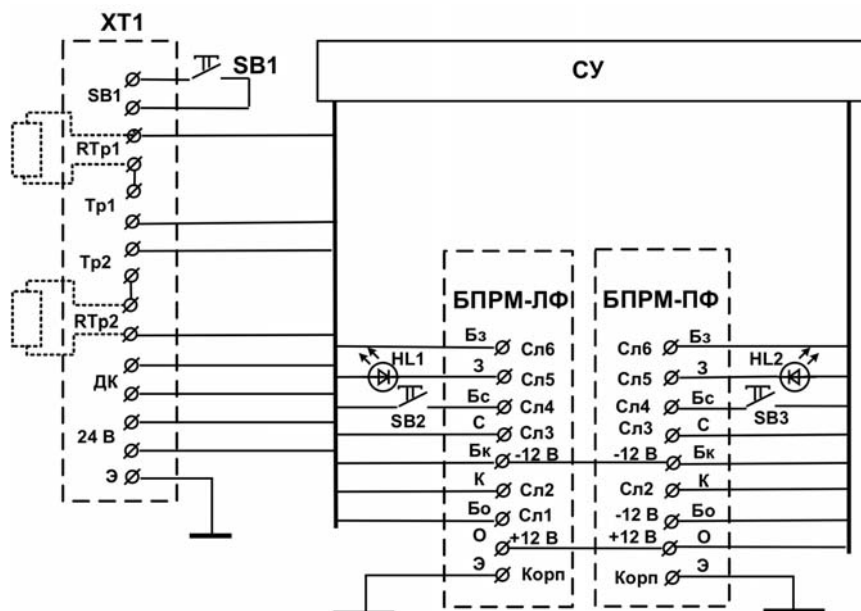


Рис. 6.19

#### 6.4.4 Конструкция БПУ-НКС

6.4.4.1 Блок подключения и управления **БПУ-НКС** предназначен для ветвления ка-



Рис. 6.20

белей линии связи и подключения двух БПРМ смежных флан-  
гов. БПУ-НКС выпускается в литом алюминиевом корпусе с от-  
кидывающейся крышкой (см. рис. 6.20); БПУ-НКС совмещает  
функцию **Коробки Соединительной**, т. е. функцию трансляции  
до 20-ти или 40 линий связи. БПУ-НКС входит в комплект по-  
ставки «Импульс-мини 1/...НКС». Встроенный преобразователь  
формирует на выходе стабильное напряжение «12В» для пита-

ния двух БПРМ. Крепление крышки на корпусе 1 (см. рис. 6.21) осуществляется че-  
тырьмя невыпадающими винтами. Уплотнение крышки осуществляется с помощью ре-  
зиновой прокладки. В корпусе установлено съемное шасси 2, которое крепится к корпу-  
су двумя невыпадающими винтами 3. На обратной стороне шасси винтами закреплена  
печатная плата. Через окна в шасси обеспечивается доступ к установленным на плате  
наборам зажимов «БПРМ-ЛФ» и «БПРМ-ПФ» для подключения БПРМ левого и право-  
го флангов. С обратной стороны шасси установлены наборы зажимов, для подключения  
проводов линейных (кроссовых) кабелей. Непосредственно на шасси установлены:  
тумблер «ВКЛ» включения питания преобразователя 12 В, две кнопки управления  
«Упр-ЛФ» и «Упр-ПФ» и два индикатора «Инд-ЛФ», «Инд- ПФ» режимов работы со-

ответствующих левому или правому флангам. Также имеется индикатор 4 наличия выходного напряжения преобразователя. На шасси установлен датчик вскрытия 11. На функциональной схеме БПУ-НКС (см. рис. 6.22) обозначено:

Кабель 1, кабель 2 – кроссовые кабели;

«БПРМ-ЛФ(ПФ)»- зажимы для подключения 4-парных кабелей БПРМ-ЛФ (ПФ); SB1- кнопка, размыкающаяся при открытии крышки БПУ;

ХТ1, ХТ2, ХТ3, ХТ4– зажимы для подключения кроссовых кабелей;

ХТ5- зажимы для подключения контрольных резисторов и кросс-кабелей;

«ТР1» (ЛФ), «ТР2» (ПФ) - зажимы тревожных сигналов для подключения к ППК;

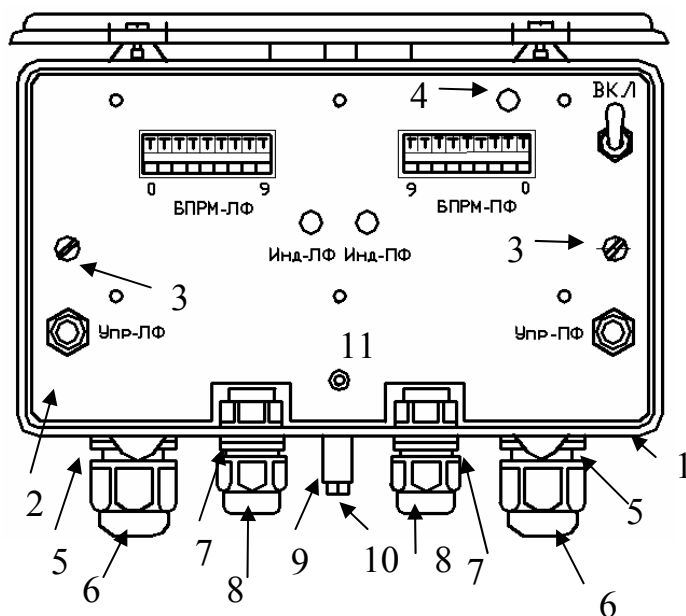


Рис. 6.21

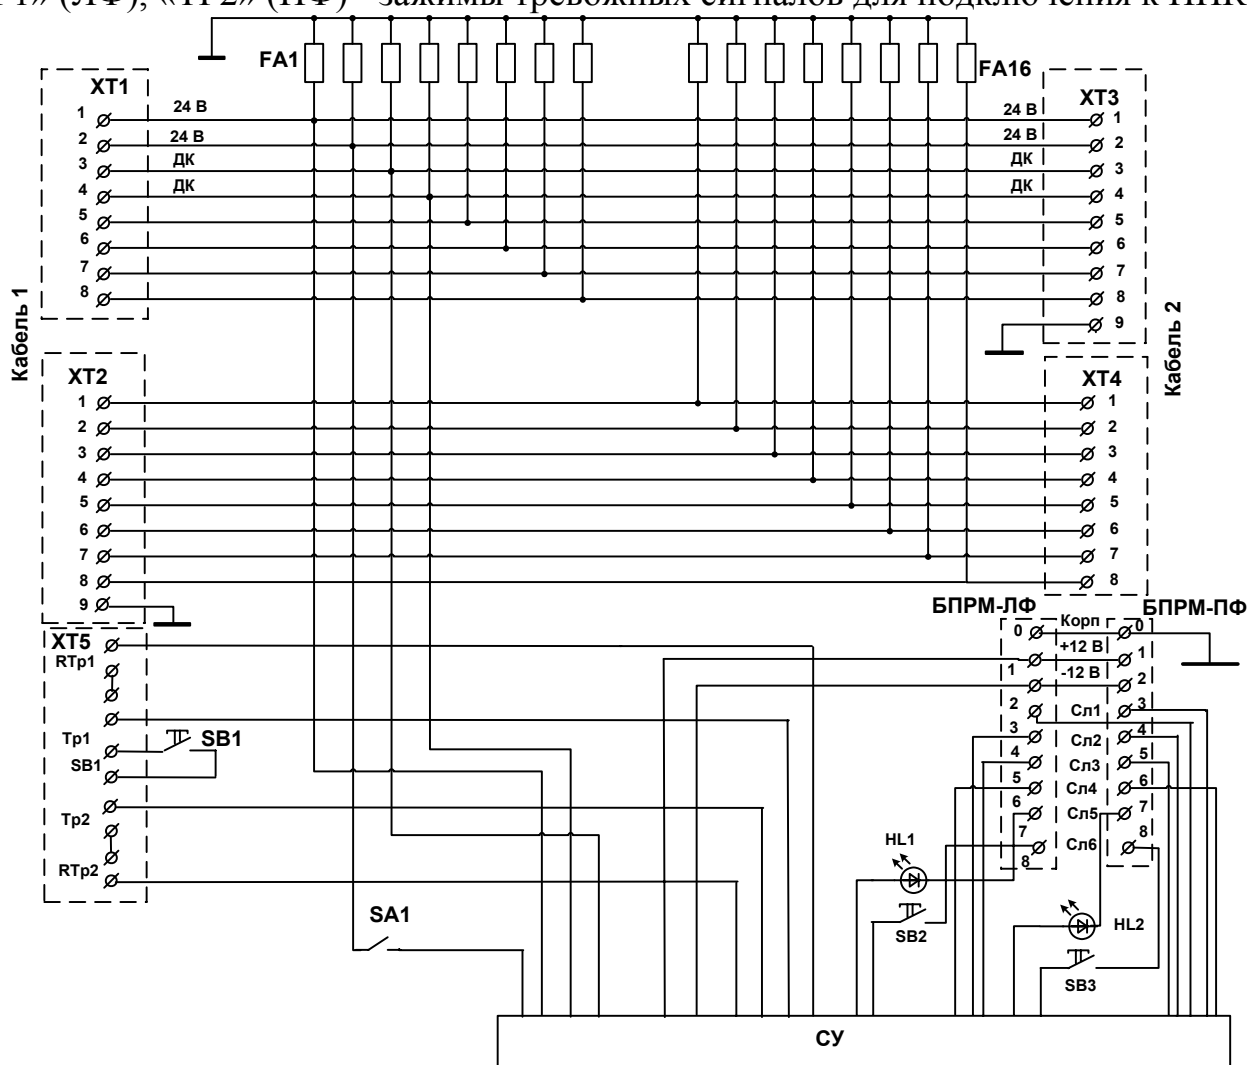


Рис. 6.22

«RTP1» (ЛФ) и «RTP2» (ПФ) - пары зажимов для подключения контрольных (оконечных) резисторов, определяющих «дежурное» состояние ППК;

«SB1» - зажимы для подключения кнопки состояния крышки блока (открыта/закрыта);

SA1 «12 В» – тумблер включения питания БПРМ-ЛФ и БПРМ-ПФ;

СУ – схема управления БПРМ-ЛФ (БПРМ-ПФ) и питания (с индикатором);

SB2 «Упр-ЛФ» (SB3 «Упр-ПФ») - кнопки управления БПРМ-ЛФ (-ПФ);

HL1 «Инд-ЛФ» (HL2 «Инд-ПФ») - индикаторы БПРМ-ЛФ (-ПФ);

FA... - элементы грозозащиты;

Сл1...Сл6 – служебные линии;

24 В – питание (напряжение постоянного или переменного тока).

В начальный момент открывания крышки освобождается шток, и размыкаются контакты кнопки. В нижней части корпуса расположены вводы 5 для линейных (кроссовых) кабелей и зажимная гайка 6 для обеспечения крепления кабелей и уплотнения места ввода. Уплотнение обеспечивается сжатием резиновой прокладки при закручивании зажимных гаек. Вводы 7 с зажимными гайками 8 используются для кабелей от блоков БПРМ. Заземление БПУ-НКС осуществляется через клемму 9 проводом диаметром 3...4 мм. Провод заземления зажимается болтом 10.

Для защиты от электромагнитных полей и наводок экранирующую оплетку (проводник) необходимо соединить: а) для кроссовых кабелей - с зажимами 9- ХТ2, 9-ХТ3, б) для кабелей БПРМ-ЛФ (-ПФ) - с зажимами 0-ХТ6 (0-ХТ7).

При этом клемму заземления 9 корпуса БПУ-НКС необходимо соединить с заземлителем, это обеспечит надежную работу и безопасное обслуживание извещателя.

*Примечание.* Для увеличения количества цепей в транслируемом кабеле, в БПУ-НКС может устанавливаться дополнительная плата (см. рис. 6.23) с наборами зажимов ХТ1...ХТ4 для трансляции 24 линий.

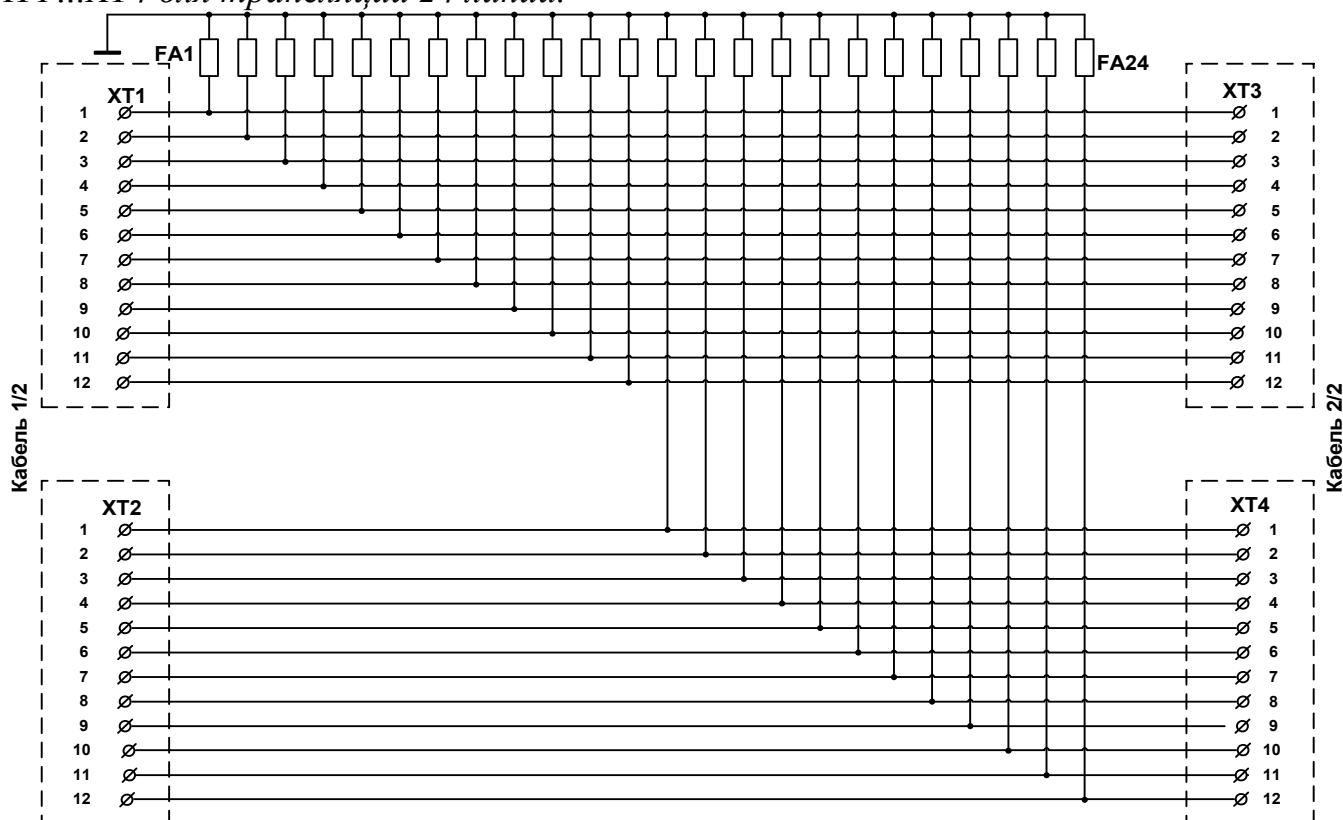


Рис. 6.23

## **7. МАРКИРОВАНИЕ И ПЛОМБИРОВАНИЕ**

7.1 На блоках извещателя нанесены:

товарный знак завода-изготовителя; шифр изделия; месяц и год выпуска.

## **8. ТАРА И УПАКОВКА**

8.1 Транспортная тара имеет манипуляционные знаки:

**ОСТОРОЖНО, ХРУПКОЕ, БОИТСЯ СЫРОСТИ, ВЕРХ, НЕ КАНТОВАТЬ.**

8.2 На транспортной таре имеется клеймо ОТК завода-изготовителя.

## **9. МЕРЫ БЕЗОПАСНОСТИ**

9.1 Извещатель должен обслуживаться персоналом, имеющим практические навыки в эксплуатации, и допущенным к работе с электроустановками напряжением до 1000В.

9.2 Подготовка к работе и обслуживание проводится двумя операторами.

9.3 Проверить надежность заземления блоков, которое обеспечивает стекание «в землю» зарядов, наведенных во время грозы или других электрических разрядов. Все «холодные» соединения должны быть надежно закреплены («затянуты»), переходные сопротивления контактов должны быть не более 1 Ом.

9.4 Нарушение требований данной инструкции или небрежное обращение с извещателем, могут привести к преждевременному выходу извещателя из строя.

9.5 **Категорически запрещается** на зажимы БПУ подавать напряжение свыше 38 В.

## **10. ПОРЯДОК УСТАНОВКИ**

### **10.1 Установка на заграждении**

10.1.1 Перед проведением проектных и монтажных работ необходимо мысленно представить, каким образом ЗО будет примыкать к заграждению, и образовывать контролируемый рубеж. Прохождение внутренних или внешних углов, перепадов по высоте или переход с одной стороны заграждения на другую, например, при «обходе» стены здания, производится в соответствии с рис.10.1... рис.10.4. Необходимо обеспе-



Рис. 10.1



Рис. 10.2

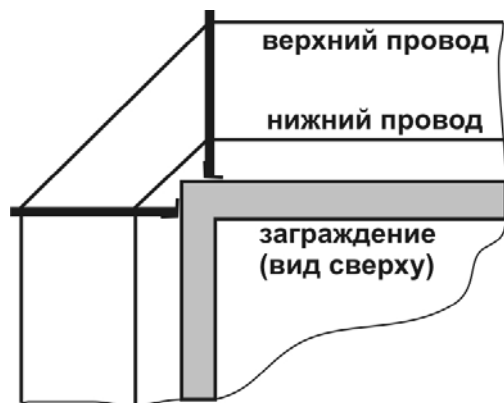


Рис. 10.3

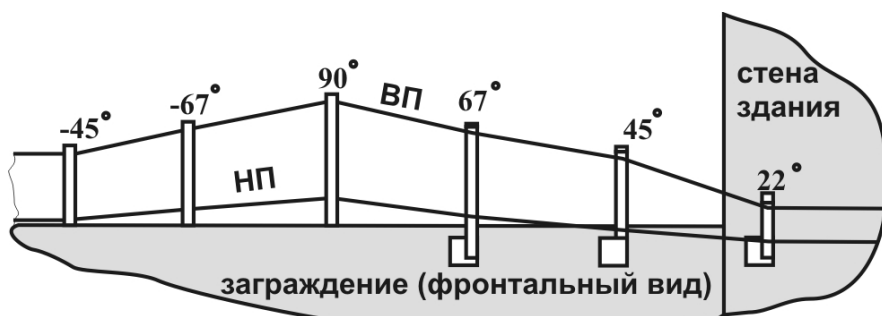


Рис. 10.4

чить плавные сопряжения отрезков ЧЭ, выбирая установочные места и углы наклона консолей. Также нужно учесть, что большое количество «изломов» ЧЭ или приближение ВП к проводящим заграждениям значительно увеличивает потери сигнала и сокращает максимально допустимую длину охраняемого участка.

**Примечание.** Для модификаций УК11...УК14 протянуть капроновую нить или леску и закрепить ее на дополнительном винте выше прижима верхнего провода.

10.1.2 Очистить заграждение и пространство вокруг ЗО от строительных остатков и

проводов, удалить мешающие траву, кустарники и ветки деревьев, закрепить раскачивающиеся при ветре провода и кабели.

10.1.3 Установить кронштейны с диэлектрическими консолями из комплекта монтажных частей (КМЧ2 или КМЧ3) на заграждение с интервалом  $\sim 3...5$  метров. Кронштейны 1 крепить к заграждению 3 с помощью шурупов, болтов или др. крепежных изделий 2 в соответствии с рис. 10.5. Установить на кронштейне 1 диэлектрическую консоль 4. Закрепить в нижней части консоли 4 нижний провод 6 с помощью прижима и винта (шурупа) 7. Также закрепить в верхней части консоли 4 ВП 8.

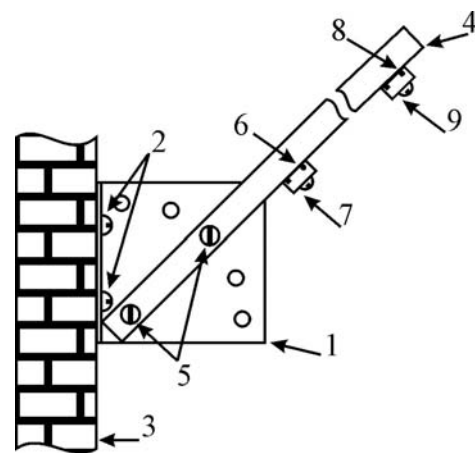


рис. 10.5

10.1.4 С помощью двух винтов прикрепить УКБ 1 к БПРД (БПРМ) 2, обеспечивая удобство подключения проводов ЧЭ, подвеса на консоли, или крепления на диэлектрическом заграждении вводами ВП и НП вниз (причем ввод НП должен располагаться ближе к земле, чем ввод ВП). Закрепить БПРД и БПРМ на конечных кронштейнах сигнализационного участка или на заграждении вблизи точек закрепления ВП на конечных кронштейнах. В

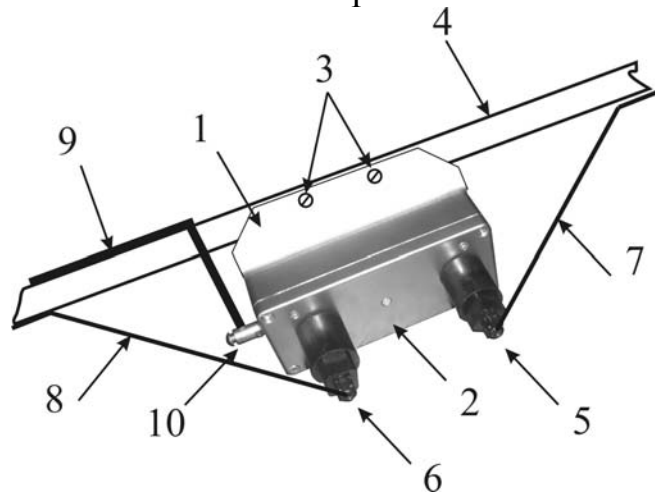


Рис. 10.6а

любом случае, необходимо ориентировать блоки в соответствии с требованиями п. 6.4.1.2. УКБ-1 1 БПРД (БПРМ) 2 с помощью винтов (шурупов) 3 закрепить на консоли 4 (см. рис. 10.6а). На диэлектрическом заграждении (см. рис. 10.6б). Консоль с блоком устанавливать не вертикально, пластину закрепить т. о., чтобы ввод ВП 5 и ввод НП 6 БПРД (БПРМ) находились под лицевой (со стороны земли) поверхностью блока. Соединить ВП 7, с клеммой ВП, защищенной от внешних воздействий с помощью защитного колпачка 5. Соединить нижний провод 8, с клеммой НП, защищенной от внешних воздействий с помощью защитного колпачка 6. Закрепить ВП и НП ЧЭ на нижней поверхности консоли с помощью прижимов и винтов.

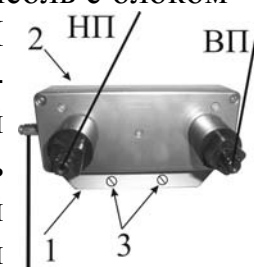


Рис. 10.6б

10.1.5 При последовательной установке нескольких извещателей учесть вышеизложенные рекомендации. При установке рядом расположенных БПРД, обеспечить минимальные электромагнитные связи между проводами и заземлителями смежных ЧЭ соседних извещателей. Существуют как минимум два способа размещения на заграждении конечных консолей с установленными на них БПРД смежных извещателей. На рис. 10.7, 10.8 изображен вид на торцевые поверхности конечных консолей. Расстояние А между ними должно быть не менее 200...300 мм. ЧЭ1 и ЧЭ2 не должны иметь параллельных или пересекающихся участков и, как следствие, иметь минимальные электромагнитные взаимосвязи

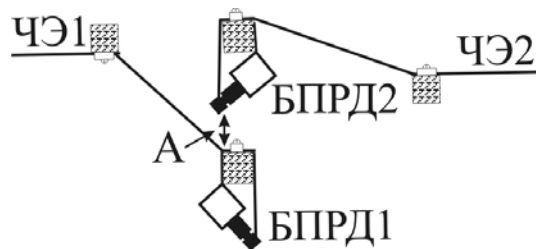


Рис. 10.7

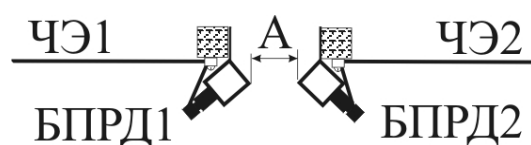


Рис. 10.8

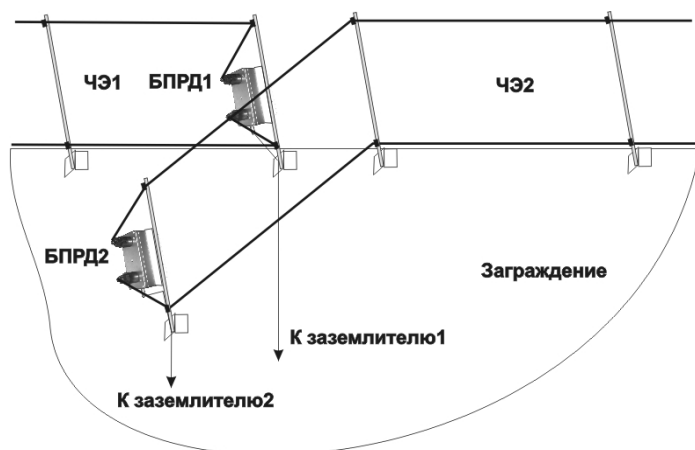


Рис. 10.9а

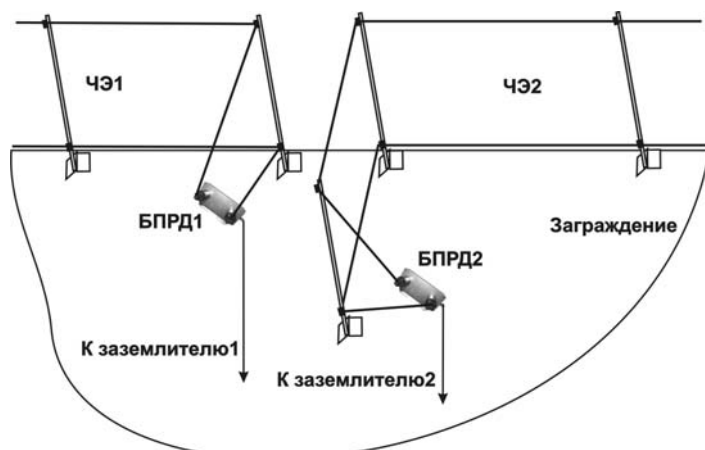


Рис. 10.9б

(рис. 10.9а,б). Наиболее предпочтительным является крепление блоков БПРМ и БПРД на заграждение с помощью УКБ- 22 (рис.10.10). При параллельной установке, расстояния между ЧЭ должно быть не менее удвоенного расстояния между ВП и НП. Все БПРД соединяются с собственными заземлителями, располагаемыми в земле не ближе 500 мм друг от друга. Заземляющие проводники прокладываются не параллельно друг другу вниз по консоли и далее по поверхности заграждения (стены) до собственного заземлителя. В

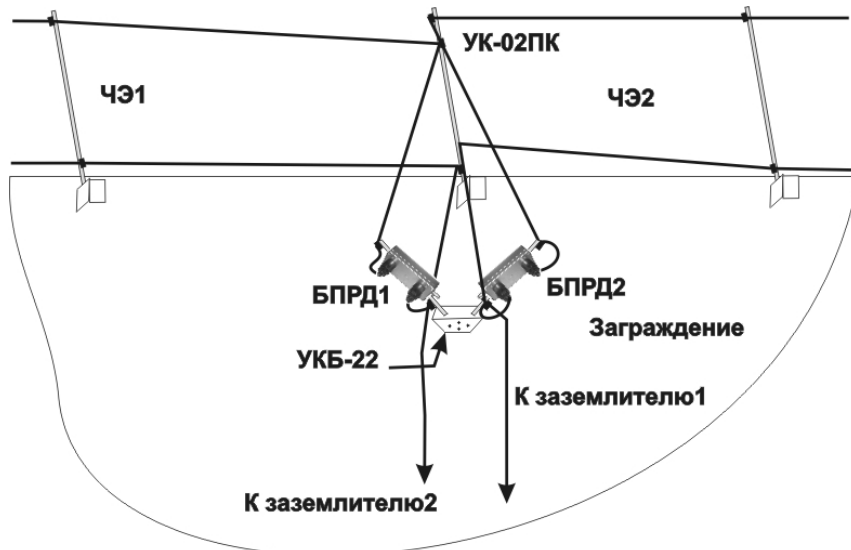


Рис. 10.10

качестве заземляющего проводника использовать изолированный провод диаметром не менее 0,5 мм. К рядом расположенным БПРМ смежных участков не предъявляется жестких требований, при условии их подключения к одному БПУ. При этом данные БПРМ можно устанавливать в соответствии с рис. 10.7...рис. 10.10 и заземлить на общий заземлитель. В отличие от БПРД, БПРМ можно не соединять с заземлителем отдельным проводом, т. к. заземляющим проводником служит экранирующая лента кабеля связи с БПУ, которая и соединяется с заземлителем через БПУ. БПУ при этом необходимо устанавливать под или около (в проекции на землю не далее 0,5 м) БПРМ, чтобы обеспечить кратчайшие связи от БПРМ до заземлителя. Кабель связи проложить по консоли и далее по поверхности заграждения (стены) до БПУ.

10.1.6 Установить под БПУ и каждым БПРМ и БПРД штыри заземления с сопротивлением растеканию не более 30 Ом.

10.1.7 Подключить соответствующие клеммы блоков к заземлителям.

10.1.8 Крепление ВП начать с середины участка. ВП закрепить в верхней части консоли, натянуть его одновременно в противоположных направлениях с усилием 10 кг и закрепить в верхней части соседних диэлектрических консолей прижимами с помощью винтов (шурупов). Произвести натяжение и закрепление ВП в противоположных направлениях до конца участка.

10.1.9 НП монтируется в зависимости от выбранных ограничений ЗО и стратегии обслуживания. Закрепить НП в нижней части консоли параллельно ВП или обеспечить

небольшое заглубление провода в грунт на глубину не более 10 см.

10.1.10 Подготовку и ввод ВП в БПРД и БПРМ произвести, руководствуясь п. 10.2.7.

10.1.11 Расстояние между рядом расположенными БПРД смежных участков (между соответствующими конечными консолями) должно быть  $>500$  мм.

10.1.12 При прокладывании проводов ЧЭ к рядом расположенным БПРД смежных участков, **необходимо обеспечить наименьшую емкостную связь между ними**. Для чего избегать их параллельного или близкого расположения (при ветре провода не должны сближаться менее чем на 100 мм) и добиться близкой к перпендикуляру проекции их пересечения. Каждый БПРД заземляется на собственный заземлитель.

## 10.2 Установка на открытой местности

10.2.1 Выполнить работы аналогичные изложенным в п.п. 10.1.1 и 10.1.2. Произвести разметку рубежа с интервалом  $\sim 4 \dots 5$  метров, в местах разметки выкопать углубления размером  $300 \times 300 \times 600$ . Установить в углубления держатели (из КМЧ4) под углом  $90^\circ$  к поверхности земли, оставляя на поверхности видимую часть держателя высотой  $\sim 0,3$  или  $0,5$  м по разделительной метке, и залить углубление бетоном или раствором в соответствии с рис.10.11. После затвердевания раствора прикрепить стойки 1 к держателям 2 с помощью винтов (болтов) 3 в соответствии с рис. 10.12.

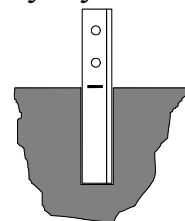


Рис. 10.11

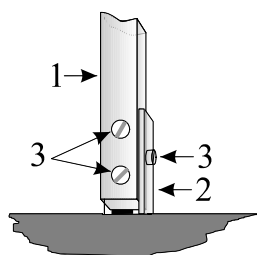


Рис. 10.12

10.2.2 ВП 1 натянуть с усилием 10 кг и закрепить его (руководствуясь п. 10.1.5) последовательно в верхней части стойки 4 с помощью прижимов 2 и винтов (шурупов) 3 в соответствии с рис. 10.13.

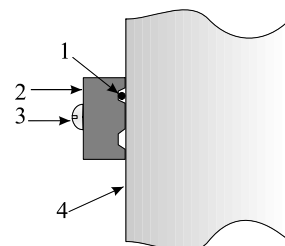


Рис. 10.13

10.2.3 НП заглубить в грунт на глубину не более 100 мм (или за-крепить в нижней час-

ти опор, обеспечивая натяжение аналогичное ВП и закрепляя его с помощью прижимов из КМЧ и винтов или шурупов). Допускается прокладка НП по поверхности земли и крепление скобами в грунт.

10.2.4 Установку ЧЭ с использованием отдельно стоящих столбов или деревьев произвести с помощью кронштейнов и консолей из КМЧ1, руководствуясь п. 10.1.

10.2.5 Заземлители установить в земле, оставляя на поверхности видимую часть заземлителя высотой 600 мм, на расстоянии не дальше 1м от конечных стоек сигнализационного участка. В соответствии с рис. 10.16 закрепить БПРД и БПРМ на стойках и подключить клеммы заземления на корпусах БПРД и БПРМ к клеммам заземлителей, в качестве которых могут использоваться опоры конечных стоек, установленные непосредственно в землю (в качестве конечных опор лучше использовать специальные опоры-заземлители из КМЧ4).

10.2.6 При блокировании протяженных рубежей, когда последовательно устанавливается несколько извещателей, при разметке смежных ЧЭ (ЧЭ1 и ЧЭ2) около рядом расположенных БПРД смежных участков руководствоваться рис.10.14 (а,...,г), на рис. 10.14г изображен вид сбоку для варианта 10.14в. Расстояние А между конечными стойками смежных ЧЭ1 и ЧЭ2 должно быть **не менее 500 мм**. Заземляющий проводник от клеммы БПРД прокладывается по стойке до клеммы на опоре. В качестве заземляющего проводника использовать изолированный провод диаметром не менее 0,5 мм. К рядом расположенным БПРМ смежных флангов не предъявляется жестких требований, их

можно устанавливать на две опоры как БПРД (см. рис.10.14а,...,г), так и на одну опору (см. рис.10.15). При этом оба БПРМ можно заземлить на общий заземлитель.

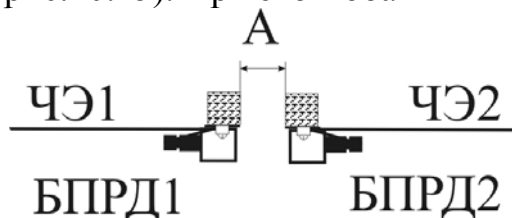


Рис. 10.14а

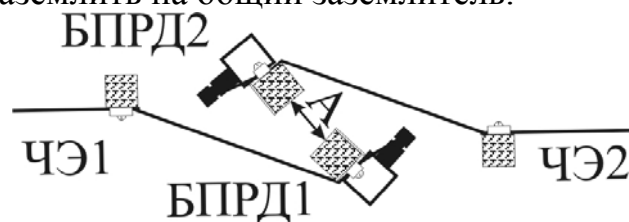


Рис. 10.14б

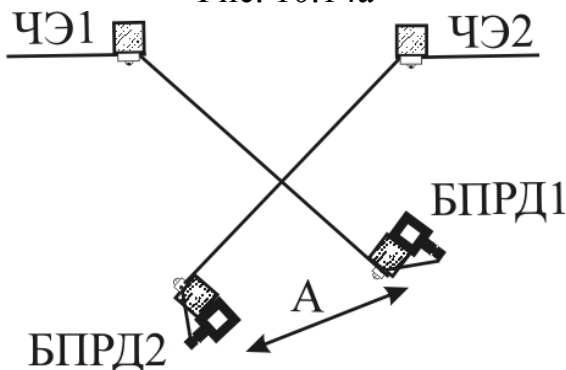


Рис. 10.14в

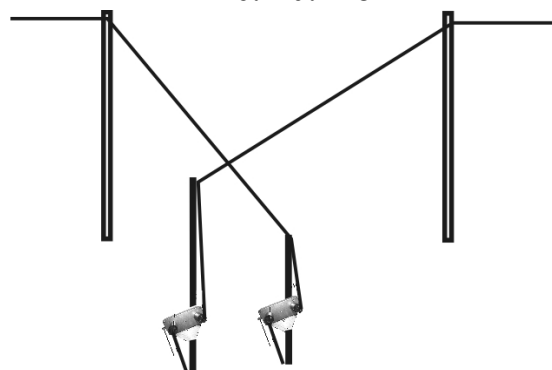


Рис. 10.14г

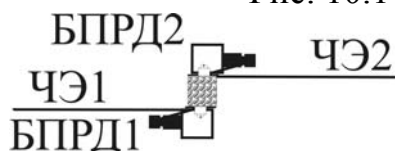


Рис. 10.15

На рис. 10.15 показана установка двух БПРМ на одной стойке (вид сверху). Кабель связи проложить по стойке и далее до БПУ, который устанавливается в удобном для обслуживания месте. При установке БПРД (БПРМ), необходимо соблюдать требования п. 6.4.1.2 по ориентации. БПРД

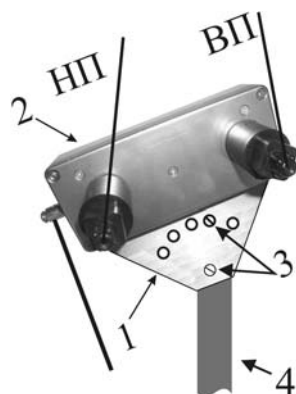


Рис. 10.16

(БПРМ) установить на заземлителе или стойке 4 (см. рис. 10.16). Блок крепить в наклонном положении, для чего для крепления верхним винтом (шурупом, для стойки из дерева) нужно выбрать одно из пяти отверстий. Также контролировать, чтобы входы ВП и НП находились под лицевой (со стороны земли) поверхностью блока. Соединить верхний провод с клеммой ВП, защищенной от внешних воздействий с помощью защитного колпачка. Соединить нижний провод с клеммой НП, также защищенной от внешних воздействий с помощью колпачка. Закрепить ВП и НП ЧЭ на консоли с помощью прижимов, винтов или пластиковых хомутов.

10.2.7 При последовательной установке нескольких извещателей учесть вышеизложенные рекомендации. При установке рядом расположенных БПРД, обеспечить минимальные электромагнитные связи между проводами и заземлителями смежных ЧЭ соседних извещателей. Существуют как минимум два способа размещения на заграждении конечных консолей с установленными на них БПРД смежных извещателей. На рис. 10.17, 10.18 изображены виды на торцевые поверхности конечных консолей. Расстояние А между ними должно быть не менее 300 мм. ЧЭ1 и ЧЭ2 не должны иметь параллельных или пересекающихся участков и, как следствие, иметь минимальные электромагнитные взаимосвязи.

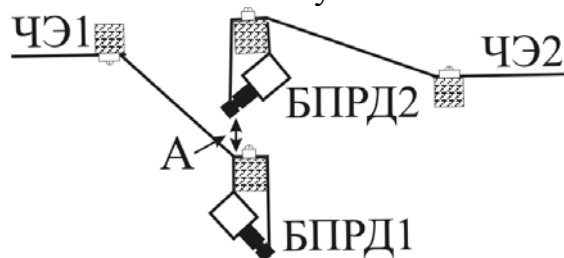


Рис. 10.17

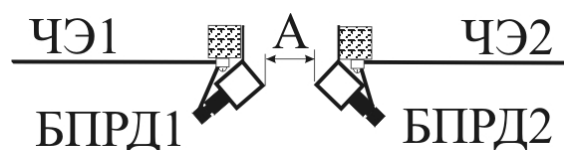


Рис. 10.18



## 10.3 Установка вдоль плоскости заграждения

10.3.1 При установке ЧЭ вдоль плоскости заграждения с использованием УК-03П или УК-03, ВП ЧЭ монтируется на высоте 1,0...1,2 м от поверхности земли, а НП может размещаться двумя способами: 1) на консоли УК-03(П), 2) в земле, на глубине до 0,1 м.

На рис.10.19 показано ориентировочное сечение ЗО для металлодержателя заграждения и хорошей проводимости земли (влажная почва). Расположение НП в данном случае не имеет определяющего значения. В случае плохопроводящей (сухой) земли и расположении НП на консоли, ЗО немного отрывается от поверхности земли и «притягивается» ближе к НП (см. рис.10.20). Прохождение внутренних или внешних углов заграждения производится аналогично рис.10.1, рис.10.3. Необходимо обеспечить плавные сопряжения отрезков ЧЭ, выбирая установочные места. Угол наклона консолей должен обеспечивать максимально возможное удаление ВП от плоскости заграждения. Также нужно учесть, что большое количество «изломов» ЧЭ или приближение ВП к проводящим заграждениям значительно увеличивает потери сигнала и сокращает максимально допустимую длину охраняемого участка. Допускается размещение БПРД и БПРМ непосредственно на конечных консолях, на заземлителях (предпочтительно) или на заграждении.

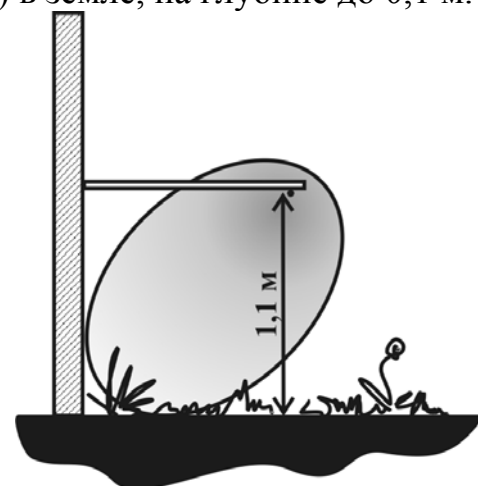


Рис. 10.19

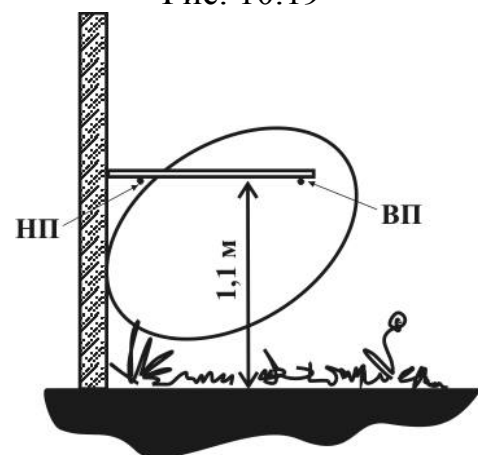


Рис. 10.20

10.3.2 Очистить заграждение и пространство в ЗО и около нее от строительных остатков (проводов, металлических листов), удалить мешающие траву, кустарники и ветки деревьев, закрепить провисшие и раскачивающиеся при ветре провода и кабели.

10.3.3 Установить кронштейны с диэлектрическими консолями из комплекта монтажных частей (КМЧЗ) на заграждение с интервалом ~ 3...5 метров. Кронштейны крепить к заграждению с помощью шурупов, болтов или др. крепежных изделий. Установить на кронштейне диэлектрическую консоль. Закрепить ВП на удаленной от заграждения нижней части консоли с помощью прижима и винта.

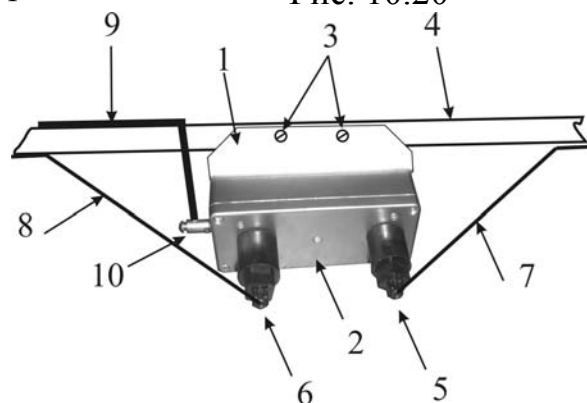


Рис. 10.21

В случае установки НП на консоли, закрепить его на ближней части.

10.3.4 Блоки БПРД (БПРМ) извещателя могут быть установлены на конечных консолях, на заграждении или на заземлителях. При установке строго соблюдать требования п. 6.4.1.2.

10.3.5 УКБ-1 1 (см. рис. 10.21) БПРД (БПРМ) 2 с помощью винтов (шурупов) 3 закрепить на консоли 4. УКБ-1 закрепляется т. о., чтобы блок находился под нижней (со стороны земли) поверхностью консоли.

10.3.6 На заграждение пары БПРД или(и) БПРМ смежных участков устанавливаются с помощью УКБ-2 или УКБ-22 (см. рис.10.22).

10.3.7 На заземлитель БПРД или(и) БПРМ устанавливается с помощью УКБ-3 (см. рис. 10.16а,б) на высоте не менее 1 м, выше уровня снежного покрова.

10.3.8 Заземлители устанавливаются со смещением от проекций конечных консолей, ВП и НП от точки крепления на конечной консоли до ввода в БПРД (БПРМ) не должны провисать и касаться посторонних предметов (см. рис. 10.22).

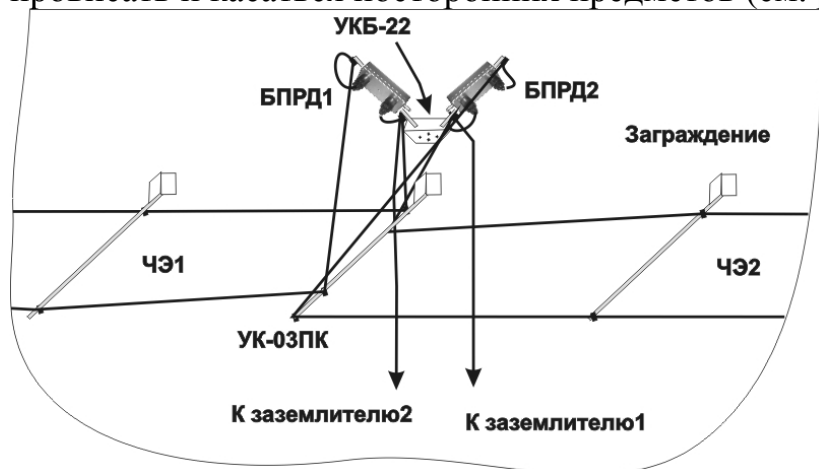


Рис. 10.22

10.3.9 Ввод ВП и НП производится аналогично п. 10.1.4, закрепить на нижней поверхности консоли с помощью прижимов и винтов (шурупов).

10.3.10 При последовательной установке нескольких извещателей учесть вышеизложенные рекомендации. При установке рядом расположенных БПРД, обеспечить минимальные электромагнитные связи между про-

водами и заземлителями смежных ЧЭ соседних извещателей. При параллельной установке, расстояния между параллельными ЧЭ должно быть не менее удвоенного расстояния между верхними и нижними проводами.

10.3.11 Установить под БПРМ и каждым БПРД штыри заземления с сопротивлением растеканию не более 30 Ом. Подключить клеммы заземления блоков к заземлителям.

10.3.12 Крепление ВП начать с середины участка. ВП закрепить на консоли, натянуть его одновременно в противоположных направлениях с усилием 10 кг и закрепить на соседних диэлектрических консолях с помощью прижимов и винтов (шурупов). Продолжить натяжение и крепление ВП в противоположных направлениях до концов участка.

10.3.13 НП монтируется в зависимости от выбранных ограничений ЗО и стратегии обслуживания. Закрепить НП на консоли параллельно ВП или обеспечить небольшое заглубление провода в грунт на глубину не более 10 см.

10.3.14 Подготовку и ввод ВП и НП произвести, руководствуясь п. 10.4.

10.3.15 Расстояние между рядом расположенными БПРД смежных участков (между соответствующими конечными консолями) должно быть  $>200...300$  мм.

10.3.16 При прокладывании проводов ЧЭ рядом расположенных БПРД смежных участков, **обеспечить наименьшую емкостную связь между ними**. Для чего избегать их параллельного или близкого расположения (при ветре провода не должны сближаться менее чем на 100 мм) и добиться близкой к перпендикуляру проекции их пересечения. Каждый БПРД заземляется на собственный заземлитель.

## 10.4 Ввод проводов и кабелей

10.4.1 Подготовку и ввод ВП и НП в блоки произвести, руководствуясь рис.10.23. Конец провода (ВП или НП) на 10 мм освободить от изолирующего слоя, скрутить жилы и опаять. Выкрутить гайку втулку 1 (БПРД или БПРМ), извлечь коническую шайбу 2 и резиновую втулку 3, отвернуть защитный колпачок 4. Извлеченные детали установить на провод 5 в указанном на рис. 10.23 порядке. Допускается не устанавливать ко-

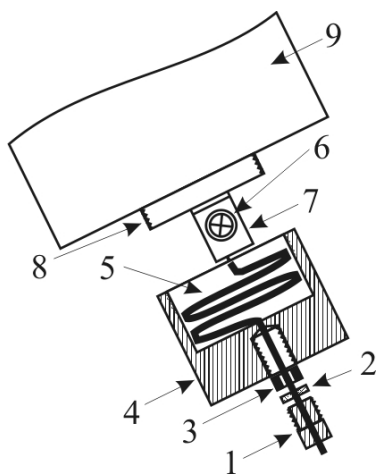


Рис. 10.23

ка 4. Закрыть колпачки 4 и завернуть гайку-втулку 1 до упора.

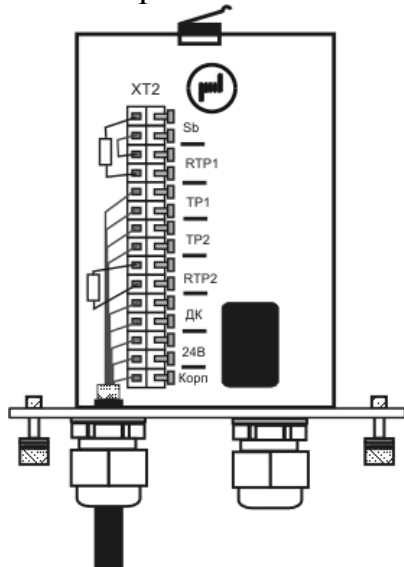


Рис. 10.24

вернуть зажимную гайку, ввести кабель в коммутационный отсек и завернуть зажимную гайку до упора.

10.4.3 Произвести ввод кабелей БП коммутационный отсек БПУ (рис. 10.25). Для чего вывернуть зажимные гайки, ввести кабели в коммутационный отсек и завернуть зажимные гайки до упора. Кабели при этом должны быть надежно зафиксированы.

10.4.4 Для БПУ-НКС выкрутить невыпадающие винты 1 до освобождения съемного шасси 2 и снять его. Произвести ввод кабелей в коммутационный отсек БПУ-НКС. Для чего освободить на 50...70 мм изолированные проводники кабеля от защитных и экранирующих

ническую шайбу и резиновую втулку. Вывернуть на несколько оборотов винт 6 контакта ВП (НП) 7 прижимная шайба при этом должна отодвинуться от поверхности контакта, освободив место для облуженной части провода 5. Завести облуженную часть провода 5 в отверстие под шайбу контакта 7. Удерживая провод 5, закрепить его с помощью винта 6, нанести смазку на зачищенные части ВП и НП, винты и шайбы 6, при помощи которых крепятся ВП и НП, уложить излишки провода спиралью в защитный колпачок как показано на рисунке и завернуть его до упора. Завести резиновую втулку 3 и шайбу 2 в отверстие защитного колпачка, пропустить излишки провода в отверстие защитного колпачка 4. Закрыть колпачки 4 и завернуть гайку-втулку 1 до упора.

10.4.2 Уложить и закрепить кабели связи. Выкрутить два невыпадающих винта и снять крышку БПУ. Произвести ввод кабеля связи с ППК в коммутационный отсек БПУ (рис. 10.24). Для чего освободить на 70...80 мм изолированные проводники кабеля от защитных и экранирующих покрытий (не нарушая экранирующего проводника), снять изоляцию с отдельных проводников кабеля на 5...10 мм. Вы-

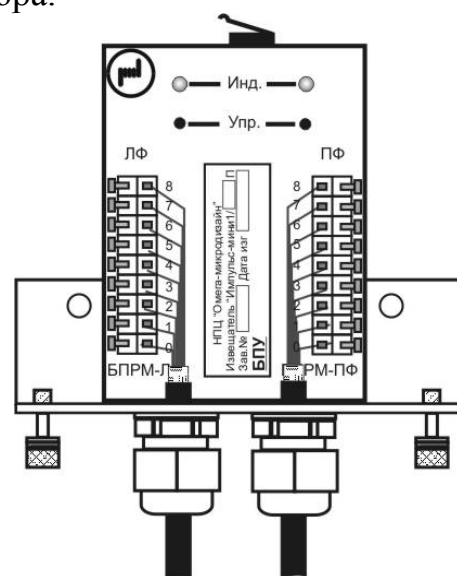


Рис. 10.25

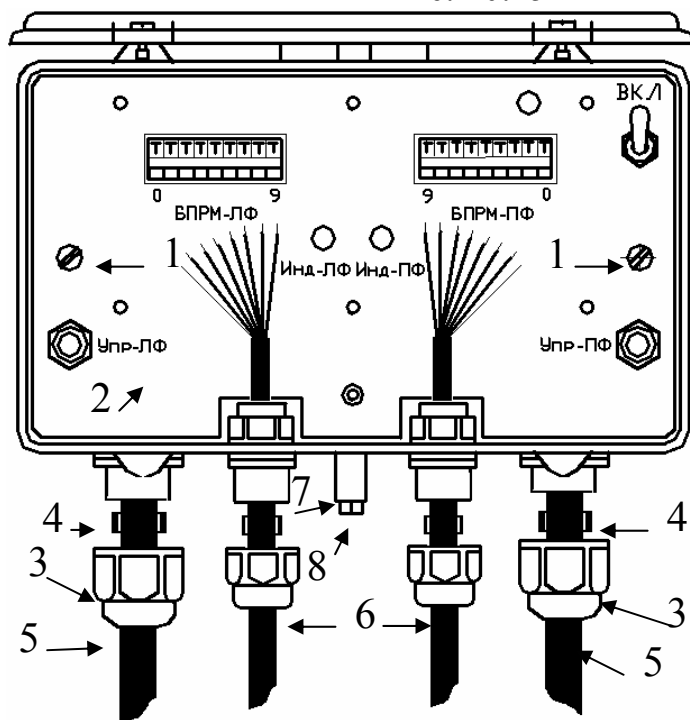


Рис. 10.26

покрытий (не нарушая экранирующего проводника), снять изоляцию с отдельных проводников кабеля на 5...10 мм и опаять их. Вывернуть зажимные гайки 3 и извлечь ре-

зиновые втулки 4. Установить извлеченные детали 3, 4 на кабели 5, ввести кабели в коммутационный отсек, завести резиновые втулки в отверстия ввода и завернуть зажимные гайки до упора. Подключения проводов произвести руководствуясь схемой проекта и рис.10.27. Аккуратно уложить проводники, закрепить кабели на шасси с помощью хомутов, установить в БПУ-НКС съемное шасси и зафиксировать с помощью невыпадающих винтов.

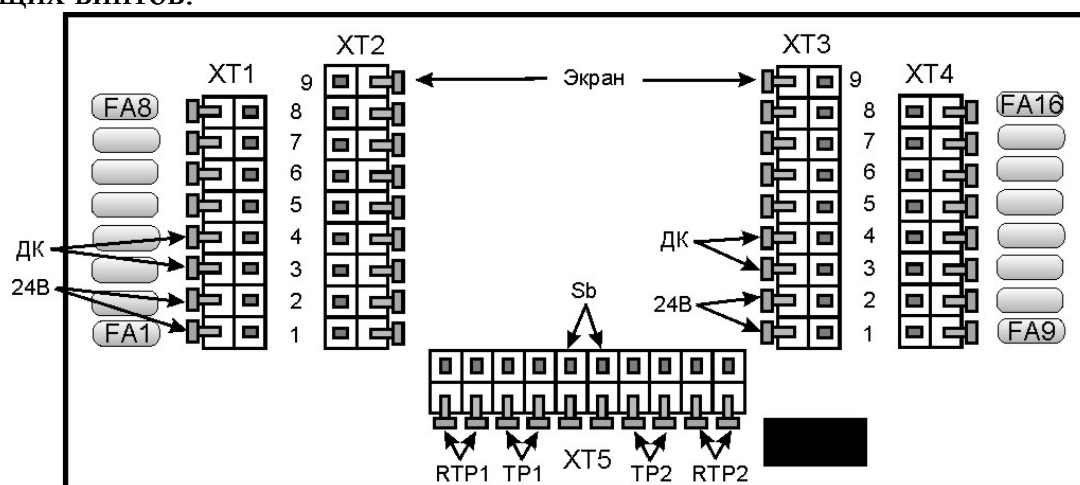


Рис. 10.27

**Примечание.** Внешний диаметр кабеля должен находиться в пределах 8...13 мм. В случае меньшего диаметра кабеля, произвести подмотку кабеля лентой ПВХ до диаметра 8 мм в месте установки резиновой шайбы.

## 10.5 Подключение кабельных линий

10.5.1 В соответствии с электрической схемой проекта произвести подключение проводников кабеля к контактам зажимов расположенным на обратной стороне шасси, (см. рис. 10.24). В зажимы «RTP1» и «RTP2» установить контрольные резисторы. Пары контрольных проводов от ППК подключить к зажимам «TP1» и «TP2». В случае контроля цепи ТРЕВОГА на зажимах TP1(2) БПУ без внешнего резистора (перемычка в зажимах RTP), необходимо ограничить ток значением не превышающим 100 мА (ограничитель тока можно установить вместо перемычки в зажимах RTP). Можно объединить «тревожный сигнал» кнопки вскрытия крышки БПУ с одним из «тревожных сигналов», например TP1, для чего подключить соответствующую пару контрольных проводов от ППК к двум зажимам «TP1» и «SB», а между другими зажимами «TP1» и «SB» установить электропроводную перемычку (см. рис. 10.24).

Пару проводов «24 В» от блока питания подключить к двум зажимам «24В». Пару проводов «ДК» от кнопки или реле дистанционного контроля подключить к двум зажимам «ДК». Аккуратно уложить проводники.

**Примечания.** 1) Для подключения проводов кабеля нажать на рычаг контакта, вставить зачищенный провод (проводящую жилу) в открывшееся отверстие контакта, и отпустить рычаг; 2) Установить в зажимы RTP необходимый для приемно-контрольного прибора оконечный резистор и осуществлять контроль на зажимах TP, при этом значение RTP определяется сопротивлением, необходимым для поддержания ДЕЖУРНОГО РЕЖИМА приемно-контрольного прибора.

10.5.2 В соответствии с п. 10.4.4 ввести кабели БПРМ. Токопроводящие жилы кабелей подключить к наборам зажимов обозначенным «БПРМ-ЛФ» и «БПРМ-ПФ» в соответствии с таблицей 10.1, маркировка шасси БПУ указывает на цвет провода или номер зажима.

10.5.3 Провод заземления ввести в отверстие контакта БПУ и зафиксировать с помощью болта.

Примечания: а) **№ зажима** - № зажима в группах на лицевой панели БПУ;

б) **№ пары** - № витой пары в кабеле (номера витых пар кабелей в таблице приведены условно. Для ориентации необходимо пользоваться цветом одного из скрученных в пару проводников, например, оранжевый/белый – пара №1 и т. д.);

в) Допускается маркировка зажима по принадлежности к цвету пары, например, «О» - оранжевый, «бС» - белый из синей пары и т. п.

г) при подключении одного фланга использовать «ПФ» (правый фланг).

Таблица 10.1

№ пары	Цвет провода	маркировка зажима	Наименование цепи
1	оранжевый	«1» или («О»)	+ 12 В
	белый	«2» или («бО»)	Служебный 1
2	коричневый	«3» или («К»)	Служебный 2
	белый	«4» или («бК»)	- 12 В
3	синий	«5» или («С»)	Служебный 3
	белый	«6» или («бС»)	Служебный 4
4	зеленый	«7» или («З»)	Служебный 5
	белый	«8» или («бЗ»)	Служебный 6
Экранированный провод		0	Корпус

Для некоторых модификаций возможен вариант подключения (см. таблица 10.2), в данном варианте маркировка шасси БПУ указывает на номер зажима.

Таблица 10.2

№ пары	Цвет провода	№ зажима	Наименование цепи
1	оранжевый	1	+ 12 В
	белый	5	Служебный 3
2	коричневый	3	Служебный 1
	белый	2	- 12 В
3	синий	6	Служебный 4
	белый	8	Служебный 6
4	зеленый	7	Служебный 5
	белый	4	Служебный 2
Экранированный провод		0	Корпус

## **11. ПОДГОТОВКА ИЗВЕЩАТЕЛЯ К РАБОТЕ**

### **11.1 Проверка наличия питания извещателя**

11.1.1 Подготовка извещателя к работе проводится двумя операторами, допущенными к работе с электроустановками напряжением до 1000 В.

11.1.2 Подготовка к работе производится после установки на несущей основе (консоль, стойка, стена, забор, столб, заземлитель и т. п.) блоков БПРМ, БПРД и БПУ закрепления и подключения проводов ЧЭ, заземления, прокладки и подключения кабельной сети питания и сигнализации.

11.1.3 Снять крышку БПУ.

11.1.4 Подать на зажимы «24 В» БПУ напряжение питания, при этом должны временно включиться и погаснуть индикаторы подключенных флангов.

## **11.2 Проверка работоспособности извещателя**

11.2.1 Операторам расположиться в пределах прямой видимости, одному у БПУ, а другому на расстоянии 5 м от ЧЭ (исходное положение).

11.2.2 По истечении 1 мин. после включения извещатель переходит в ДЕЖУРНЫЙ РЕЖИМ, при котором соответствующие подключенным флангам БПРМ индикаторы на лицевой панели БПУ не светятся (при отсутствии в ЗО людей и т. п.).

11.2.3 Если ДЕЖУРНЫЙ РЕЖИМ не устанавливается, выключить питание, устранить возможные недочеты в соответствии с указаниями раздела 13 и повторить п. 11.4.2.

11.2.4 Проверить извещатель в РЕЖИМЕ ДИСТАНЦИОННОГО КОНТРОЛЯ, для чего на время 1...2 сек с помощью кнопки проверки работоспособности на приемно-контрольном приборе или другим путем, кратковременно подать на зажимы «ДК» БПУ напряжение “12...36 В”. В ответ на сигнал ДК извещатель должен сформировать сигнал ТРЕВОГА, на панели БПУ должны пульсировать (восьмикратно включаться и гаснуть) соответствующие подключенным флангам индикаторы.

## **11.3 Обучение извещателя**

11.3.1 Выбрать режим обучения, руководствуясь пояснениями п. 11.4. Оператору у БПУ включить режим обучения. Для этого нажать и удерживать соответствующую кнопку «Упр...» до 1-го (ДООБУЧЕНИЕ) или 2-го (ПЕРЕОБУЧЕНИЕ) включения индикатора и отпустить кнопку (п. 11.4). Если не отпускать кнопку после 3-го включения индикатора, он так и останется включенным, а извещатель - в режиме ожидания сброса (начальной установки), который произойдет сразу при отпускании кнопки.

*Примечания. Данный извещатель не имеет возможности ручной установки и индикации пороговых значений, а настраивается только полуавтоматически. При пересечении одним оператором ЗО другой оператор кратковременным нажатием кнопки «Упр-ЛФ» или «Упр-ПФ» на БПУ фиксирует желаемый момент срабатывания извещателя. Проверка правильности установок определяется контрольными проходами в дежурном режиме. Перед обучением извещателя необходимо мысленно представить объемную ЗО и определить возможные искажения, вызванные различными препятствиями на контролируемом рубеже. Продумать, каким образом пересекать ЗО. Для примера приведена настройка извещателя с ЗО, сформированной над поверхностью земли без заграждений.*

11.3.2 Оператору на рубеже расположиться вне контролируемой зоны на расстоянии не менее 5 м от проводов ЧЭ (исходное положение).

11.3.3 Оператору у БПУ дожидаться выключения или редкого «подсвечивания» индикатора настраиваемого фланга и дать команду оператору на рубеже на пересечение ЗО.

11.3.4 Оператору у ЧЭ произвести пересечение рубежа в положении «стоя» с максимально возможной скоростью. При достижении осевой линии ЗО оператору у БПУ кратковременно нажать кнопку и, по истечении 1 сек, отпустить ее. Четырехкратное равномерное прерывистое свечение индикатора после отпускания кнопки означает что порог принят, а при отсутствии указанного равномерного свечения после отпускания кнопки - отказано в принятии порога, например, по причине его близости к шумовому сигналу или слишком кратковременного нажатия кнопки. Оператору у ЧЭ покинуть

контролируемую зону сразу же после нажатия кнопки оператором у БПУ и расположиться на расстоянии не менее 5 м от проводов ЧЭ.

11.3.5 Повторить п.п. 11.3.2...11.3.4 на различных отрезках рубежа в различных положениях («стоя», «согнувшись», «на корточках»), при условии обязательного пересечения ЗО оператором. После каждого пересечения оператору у ЧЭ занимать исходное положение и производить движение вдоль рубежа не ближе 5 м от проводов ЧЭ.

11.3.6 Для «козырькового» варианта пересечения рубежа выполнять п.п. 11.3.2...11.3.5 любым способом между проводами ЧЭ, при условии обязательного пересечения ЗО оператором. При каждом попадании центра тяжести тела оператора между проводами ЧЭ, оператору у БПУ кратковременно нажимать и отпускать кнопку.

11.3.7 При завершении установки порогов\*, нажать и удерживать соответствующую кнопку до второго включения индикатора. После чего отпустить кнопку. Прерывистое восьмикратное свечение индикатора при отпуске кнопки означает, что данные сохранены.

*\*Примечание. Если по какой-то причине не нужно сохранять результаты обучения (выбранные пороги), удерживать кнопку до третьего включения индикатора. При отпуске кнопки должен включиться и погаснуть индикатор, новые данные сохранены не будут, а извещатель перейдет в дежурный режим работы с ранее установленными порогами.*

## **11.4 Порядок обучения извещателя**

11.4.1 Проверить отсутствие людей и животных на расстоянии 5 м от проводов ЧЭ. Расположиться у БПУ таким образом, чтобы можно было наблюдать за свечением индикаторов и нажимать кнопки на лицевой панели. Выдержать паузу 3...5 мин.

*Примечания. Между подходами оператора к ЧЭ выдерживать паузы 2...3 мин., находясь в исходном положении. Если БПУ находится близко к ЗО, оператору у БПУ необходимо постоянно (не отпуская) касаться кнопки и не двигаться в момент обучения, чтобы не влиять на сигналообразование.*

**ВНИМАНИЕ! Установка чрезмерно широкой зоны обнаружения может привести к ложным срабатываниям!**

11.4.2 Перевести извещатель в режим ОБУЧЕНИЕ...(ОБУЧЕНИЕ1- «дообучение», производится в случае повышения чувствительности извещателя; ОБУЧЕНИЕ2 – «переобучение», производится в случае понижения или повышения чувствительности извещателя). Для этого, нажать и удерживать соответствующую кнопку «Упр-ЛФ (Упр-ПФ)». Подсчитывать количество прерывистых включений (свечений) соответствующего индикатора «Инд-ЛФ (Инд-ПФ)» и отпустить кнопку сразу после 1-го включения (ОБУЧЕНИЕ1) или после 2-го включения (ОБУЧЕНИЕ2) индикатора. Если отпустить кнопку после 3-го включения «Инд-ЛФ (Инд-ПФ)» произойдет СБРОС извещателя с последующим переходом в дежурный режим. Если не отпускать кнопку после 3-го включения индикатора, он так и останется включенным, а извещатель - в режиме ожидания сброса, который произойдет сразу при отпуске кнопки.

11.4.3 После выключения (прекращения свечения)\* индикатора «Инд-ЛФ (Инд-ПФ)» подать команду оператору у ЧЭ пересекать контролируемый рубеж в любом направлении в положении «стоя», «согнувшись» или «на корточках» (для козырькового варианта между проводами ЧЭ любым способом), выдерживая между пересечениями паузы 2...3 мин. При достижении оператором у ЧЭ осевой линии ЗО, оператору у БПУ кратковременно нажать соответствующую флангу кнопки «Упр-ЛФ (Упр-ПФ)» и от-

пустить ее. После каждого отпускания кнопки соответствующий индикатор должен методично «моргнуть» 4 раза (прерывисто светиться). Оператору на рубеже после нажатия кнопки немедленно отходить от условной осевой линии на расстояние не менее 5 м (возвращаться в «исходное положение»). По окончании обучения нажать кнопку и удерживать ее до 2-го включения индикатора (режим ЗАПИСЬ с последующим переходом в дежурный режим). После отпускания кнопки соответствующий индикатор должен методично «моргнуть» 8 раз. Если удерживать кнопку до 3-го включения индикатора (режим СБРОС) произойдет СБРОС извещателя с последующим переходом в дежурный режим без сохранения результатов обучения.

*\*Примечания:* Допускается кратковременное включение («подмаргивание») индикатора в режиме ОБУЧЕНИЕ (ДООБУЧЕНИЕ). В случае частого включения индикатора, оператору на рубеже отойти от проводов ЧЭ на расстояние больше 5 м, оператору у БПУ наблюдать за индикаторами и не двигаться в течение нескольких минут. Индикатор «Инд-ЛФ (Инд-ПФ)» не должен самопроизвольно подсвечивать и мигать. В случае подсвечивания индикатора, определить и устранить источник помех.

**Извещатель находится в дежурном режиме.**

## **11.5 Проверка извещателя**

11.5.1 Оператору на рубеже произвести пересечение рубежа в любых местах и в различных положениях («стоя», «согнувшись», «на корточках») при условии обязательного пересечения ЗО. После каждого включения тревожной индикации, оператору на рубеже немедленно отходить от условной осевой линии на расстояние не менее 5 м.

11.5.2 Оператору у БПУ наблюдать за формированием сигналов ТРЕВОГА и отмечать расстояния от оператора до ВП в момент появления сигнала ТРЕВОГА.

11.5.3 Оператору у ЧЭ производить пересечения контролируемого рубежа. Между подходами оператора к ЧЭ выдерживать паузы 2...3 мин в исходном положении.

11.5.4 Оператору у ЧЭ осуществлять попытки преодоления ЗО с интервалами 2...3 мин. в различных местах линии рубежа. После каждого преодоления оператору на рубеже немедленно покидать контролируемую зону, а оператору у БПУ фиксировать выдачу сигнала тревоги по прерывистому свечению соответствующего индикатора.

11.5.5 Для приземного варианта без заграждения определить ширину ЗО, для чего подать оператору у ЧЭ команду на пересечение рубежа в положении «в рост». В момент включения сигнала тревоги остановить оператора у ЧЭ, расстояние от оператора до ВП ЧЭ не должно превышать 0,75 м (для ширины ЗО = 2 м). Если измеренное расстояние больше 0,75 м, произвести переобучение фланга.

11.5.6 Закрыть крышку БПУ и проверить работоспособность извещателя, контролируя сигналы срабатывания с помощью ППК.

11.5.7 В случае появления ложных срабатываний извещателя изменить настройку соответствующего фланга и провести проверку и контрольный прогон извещателя.

## **12. РЕГЛАМЕНТ ТЕХНИЧЕСКОГО ОБСЛУЖИВАНИЯ**

### **12.1 Общие положения**

12.1.1 Настоящий регламент технического обслуживания является основным документом, определяющим виды, содержание, периодичность и методику выполнения регламентных работ на извещатель.

12.1.2 Под техническим обслуживанием понимаются мероприятия, обеспечивающие контроль за тех. состоянием и поддержание извещателя в исправном состоянии.



12.1.3 Своевременное проведение и полное выполнение работ по техническому обслуживанию в процессе эксплуатации является одним из важных условий поддержания извещателя в рабочем состоянии.

12.1.4 Техническое обслуживание извещателя предусматривает плановое выполнение комплекса профилактических работ в объеме следующих регламентов:

регламент № 1 – еженедельное техническое обслуживание;

регламент № 2 – ежемесячное техническое обслуживание;

регламент № 3 – полугодовое техническое обслуживание.

12.2. Перечень операций технического обслуживания

12.2.1 Регламент № 1:

внешний осмотр извещателя;

проверка работоспособности извещателя.

12.2.2 Регламент № 2:

внешний осмотр извещателя;

проверка смазки элементов крепления блоков извещателя;

проверка состояния проводов ЧЭ;

проверка элементов крепления и подключения ЧЭ;

проверка смазки элементов подключения ЧЭ;

проверка работоспособности извещателя;

проверка эксплуатационной документации.

12.2.3 Регламент № 3:

внешний осмотр извещателя;

проверка смазки элементов крепления блоков извещателя;

проверка состояния проводов ЧЭ и соединительных кабелей;

проверка элементов крепления и подключения ЧЭ;

проверка смазки элементов подключения ЧЭ;

проверка работоспособности извещателя;

проверка эксплуатационной документации.

12.3 Методика проведения операций технического обслуживания.

12.3.1 Внешний осмотр извещателя.

12.3.1.1 При внешнем осмотре проверить:

плотно ли закрыта крышка БПУ;

отсутствие нарушения окраски, следов коррозии;

отсутствие порывов и порезов на проводах ЧЭ и соединительных кабелях;

отсутствие провисов проводов ЧЭ более 50 мм;

отсутствие наледи на проводах ЧЭ;

надежность крепления блоков извещателя, проводов ЧЭ и заземления.

12.3.2 Проверка работоспособности извещателя.

12.3.2.1 Операторам расположиться в пределах прямой видимости, одному у БПУ, а другому у ЧЭ в исходном положении.

12.3.2.2 Оператору у ЧЭ осуществлять преодоления в различных точках рубежа охраны и возвращаться в исходное положение. Оператору у БПУ фиксировать выдачу сигнала тревоги. Преодоления производить через (2...3) м. В режиме тревоги на лицевой панели БПУ прерывисто светится соответствующий индикатор.

12.3.3 Проверка смазки элементов крепления блоков извещателя и проводов ЧЭ.

12.3.3.1 Проверить наличие смазки на винтах и гайках, при помощи которых крепятся блоки кронштейны и ЧЭ извещателя. При необходимости покрыть их смазкой.

12.3.4 Проверка крепления элементов ЧЭ.

12.3.4.1 Проверить крепление кронштейнов, при необходимости восстановить надежное крепление.

12.3.4.2 Проверить крепление проводов к диэлектрическим консолям и контактам ВП и НП, при необходимости закрепить их.

12.3.5 Проверка эксплуатационной документации.

12.3.5.1 Проверить наличие паспорта и руководства.

12.3.6 Проверка состояния проводов ЧЭ и соединительных кабелей.

12.3.6.1 Отключить источник питания.

12.3.6.2 Отсоединить от БПУ, БПРМ и БПРД все провода и кабели.

12.3.6.3 Промыть керосином и этиловым спиртом в соответствии с действующими нормами расхода.

12.3.6.4 Проверить с помощью мегомметра сопротивление между проводами и заземлителями. Значение сопротивления должно быть не менее 0,5 МОм.

12.3.6.5 Подключить все кабели и провода к БПУ согласно электрической схеме и закрыть БПУ.

12.3.6.6 Подключить ВП, НП и провода заземления к БПРМ и БПРД согласно электрической схеме. Нанести смазку на винты и шайбы, при помощи которых крепятся провода. Закрыть колпачки и затянуть гайки-прижимы уплотнения ВП и НП.

12.4 Для проведения регламентных работ необходимы:

ампервольтметр Ц4313 или другой прибор с характеристиками не хуже указанного; мегомметр с напряжением до 500 В; отвертки; ключ 7811-0457 ГОСТ 2839-80; пассатижи; кусачки; лестница; молоток 500 г; шанцевый инструмент; ветошь; смазка (типа К-17, ЦИАТИМ-201; технический вазелин ГОСТ 15975-70); этиловый спирт ГОСТ 18300-87; керосин.

## **13. ПРАВИЛА ХРАНЕНИЯ И ТРАНСПОРТИРОВАНИЯ**


13.1 Хранение извещателя должно осуществляться в упаковке завода-изготовителя по условиям хранения 3 (не отапливаемое хранилище) ГОСТ 15150-69. «Машины, приборы и технические изделия. Исполнение для различных климатических районов. Категории, условия эксплуатации, хранения и транспортирования в части воздействия климатических факторов внешней среды в отсутствии агрессивных испарений».

13.2 Транспортирование извещателя в заводской упаковке должно производиться самолетом в гермоотсеке, железнодорожным транспортом в крытых вагонах, контейнерах без ограничения расстояния, автомобильным транспортом по грунтовым дорогам со скоростью 40 км/ч на расстояние до 1000 км.

*Примечание.* При транспортировании железнодорожным транспортом вид отправки должен быть малотоннажным.


## 14. ХАРАКТЕРНЫЕ НЕИСПРАВНОСТИ И МЕТОДЫ ИХ УСТРАНЕНИЯ

Внешние проявления неисправности	Вероятная причина	Метод устранения
1. На панели БПУ не включаются индикаторы	а) Отсутствует напряжение питания б) неправильно подключены кабели	а) Устранить неисправность кабелей б) проверить правильность подключения
2. Непрерывно выдается сигнал ТРЕВОГА, на панели БПУ светится индикатор	а) обрыв верхнего или нижнего провода или "закоротка" этих проводов б) общая длина ЧЭ превышает указанную в п. 3.2. в) длина ЧЭ менее указанной в п. 3.2	а) восстановить целостность проводов ЧЭ б), в) привести длину ЧЭ в соответствие с указаниями п. 3.2
3. Частые ложные срабатывания	а) повышенная помеховая обстановка в связи с нарушением требований разделов 4 и 10 б) завышена чувствительность извещателя.	а) выполнить указания разделов 4 и 10 б) переобучить извещатель в соотв. с п.п. 11.3, 11.4
4. Извещатель не всегда формирует сигнал ТРЕВОГА при пересечении рубежа	а) не выполнены указания при установке ЧЭ и формированию ЗО п. п. 4.2...4.8 б) занижена чувствительность извещателя.	а) согласовать размеры и форму ЗО в соответствии с указаниями п.п. 4.2...4.8 и 6.2 б) обучить извещатель в соответствии с п.п. 11.3, 11.4

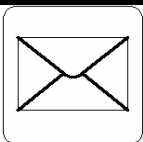

440600, Россия, г. Пенза,  
ул. Гладкова, 12

(841-2) – 54-12-68  
(495) 764-18-26

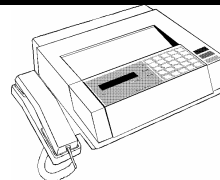

E-mail: **info@TSO-perimetr.ru**  
http//: **www.TSO-perimetr.ru**  
**ICQ: 541202**      **Skype: TSO-perimetr**